

## **DOCUMENTO n° 2: PLANOS DE INFORMACIÓN (DI-PI)**

DI-PI.01.- SITUACIÓN Y CARACTERÍSTICAS

DI-PI.01.1.- UBICACIÓN EN PROVINCIA

DI-PI.01.2.- SITUACIÓN - EMPLAZAMIENTO

DI-PI.01.3.- TOPOGRAFÍA

DI-PI.01.4.- DELIMITACIÓN


DI-PI.01.5.- VEGETACIÓN Y PAISAJE

DI-PI.02.- PLANEAMIENTO GENERAL VIGENTE


DI-PI.03.- ESTRUCTURA DE PROPIEDAD

DI-PI.04.- DOTACIONES URBANÍSTICAS EXISTENTES

DI-PI.05.- DELIMITACIÓN Y ZONA INFLUENCIA “CALZADA DE LA PLATA”

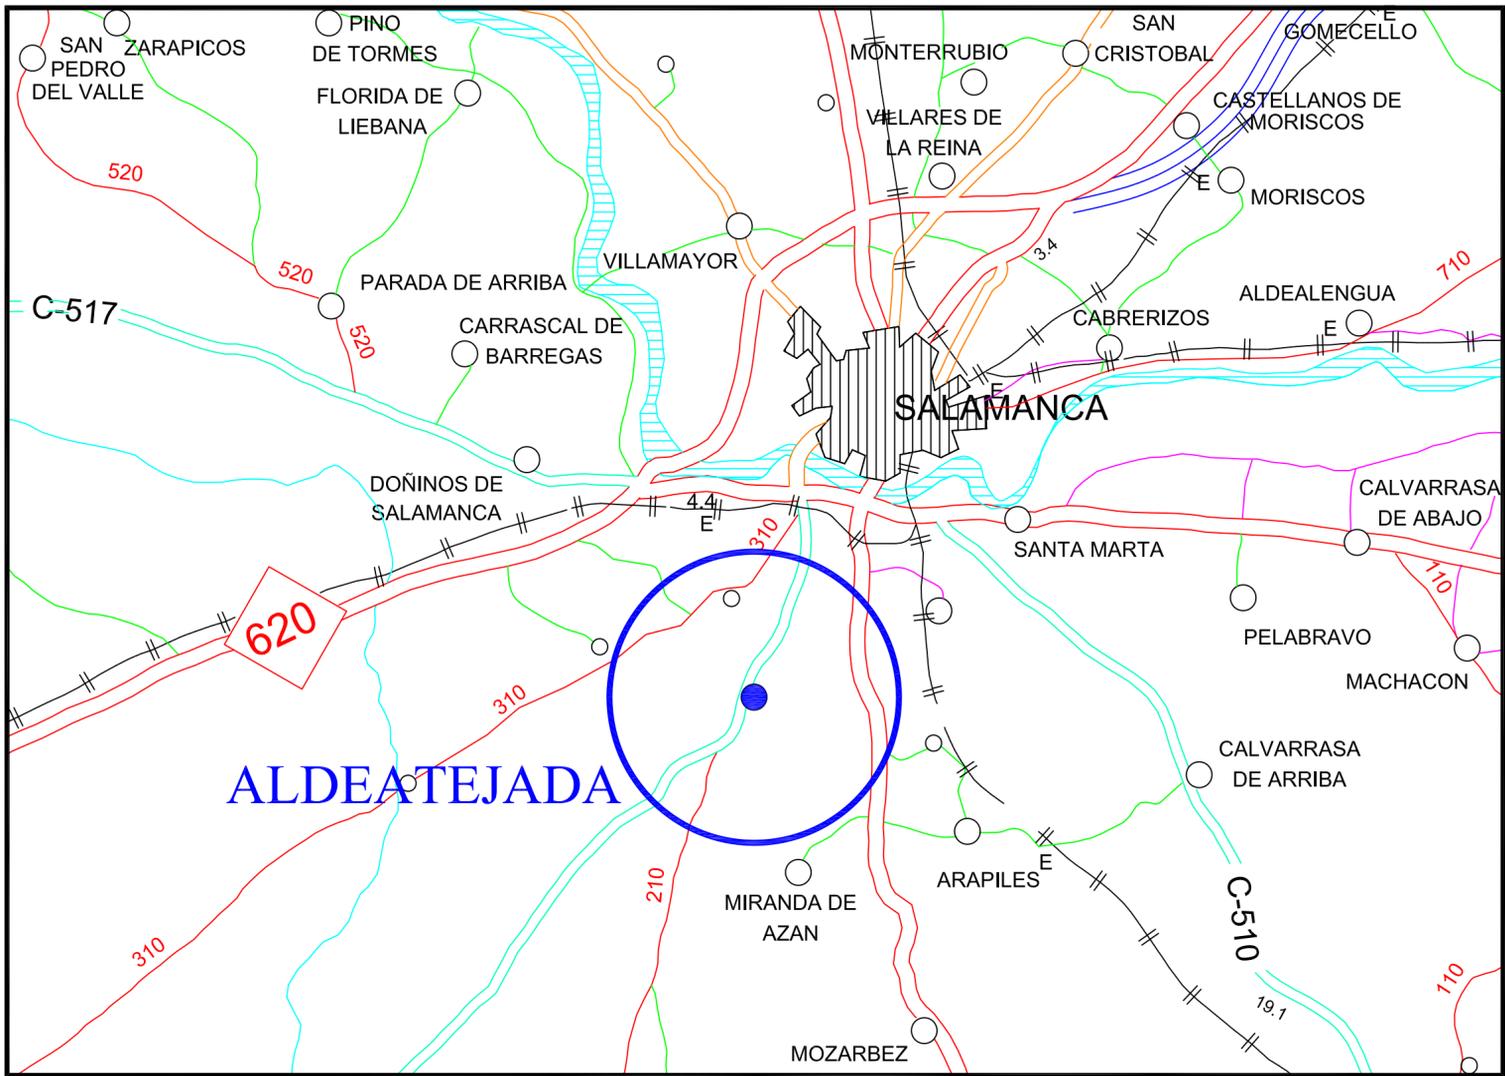

**PLANTA**  
Escala = 1/100  
Medir en Kilómetros (km)

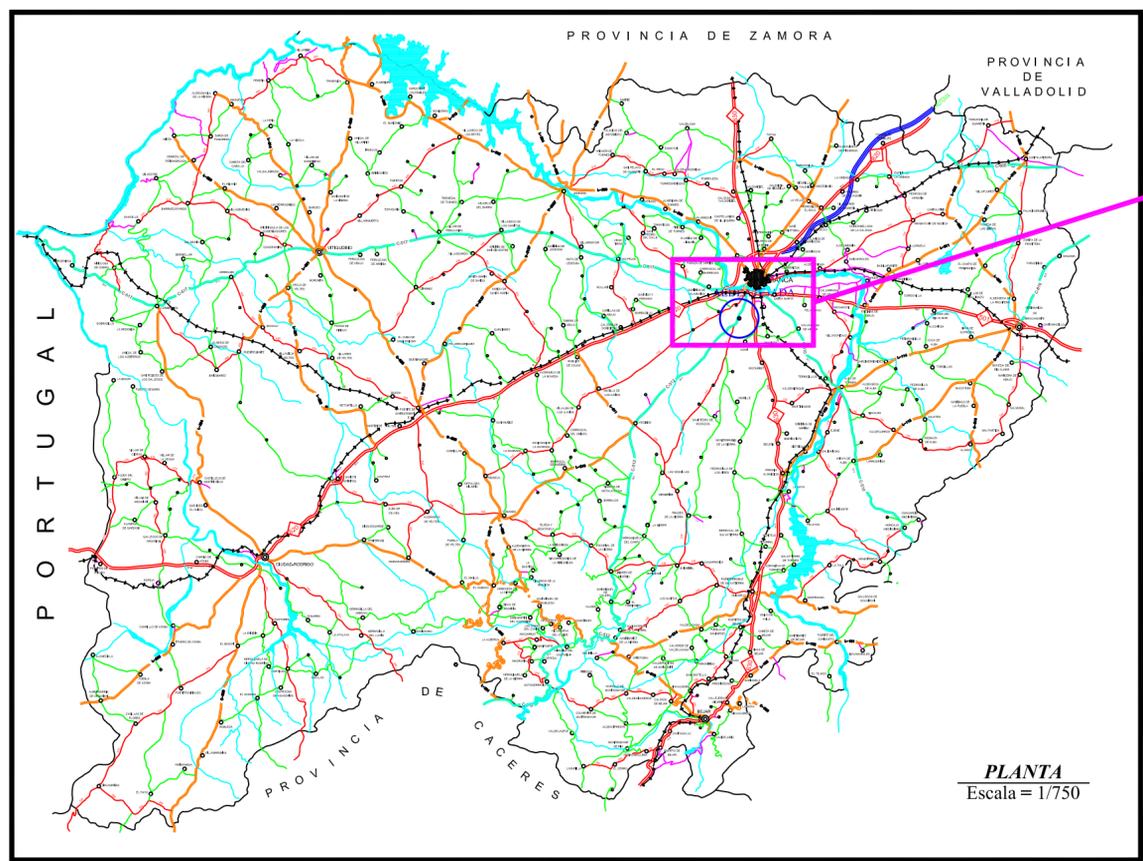


**PLANTA**  
Escala = 1/750

**DOCUMENTACIÓN PRESENTADA PARA APROBACIÓN INICIAL**



**ESTUDIO DE DETALLE  
SECTOR SU-NC-1 "LOS HOYOS"  
P.G.O.U. ALDEATEJADA (SALAMANCA)**

PETICIONARIO:  **EDIFICIO ESPAÑA S.L.**

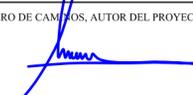EL INGENIERO DE CAMBIOS, AUTOR DEL PROYECTO:  ISIDRO MESONERO ÁLVAREZ	FECHA: <b>NOVIEMBRE 2019</b>	ESCALA: <b>En dibujos</b>
--	---------------------------------	------------------------------

DENOMINACIÓN DEL PLANO:  
**PLANOS DE INFORMACIÓN:  
SITUACIÓN Y CARACTERÍSTICAS: Ubicación en Provincia**

Nº DE PLANO:  
**DI-PI.01.1.-**

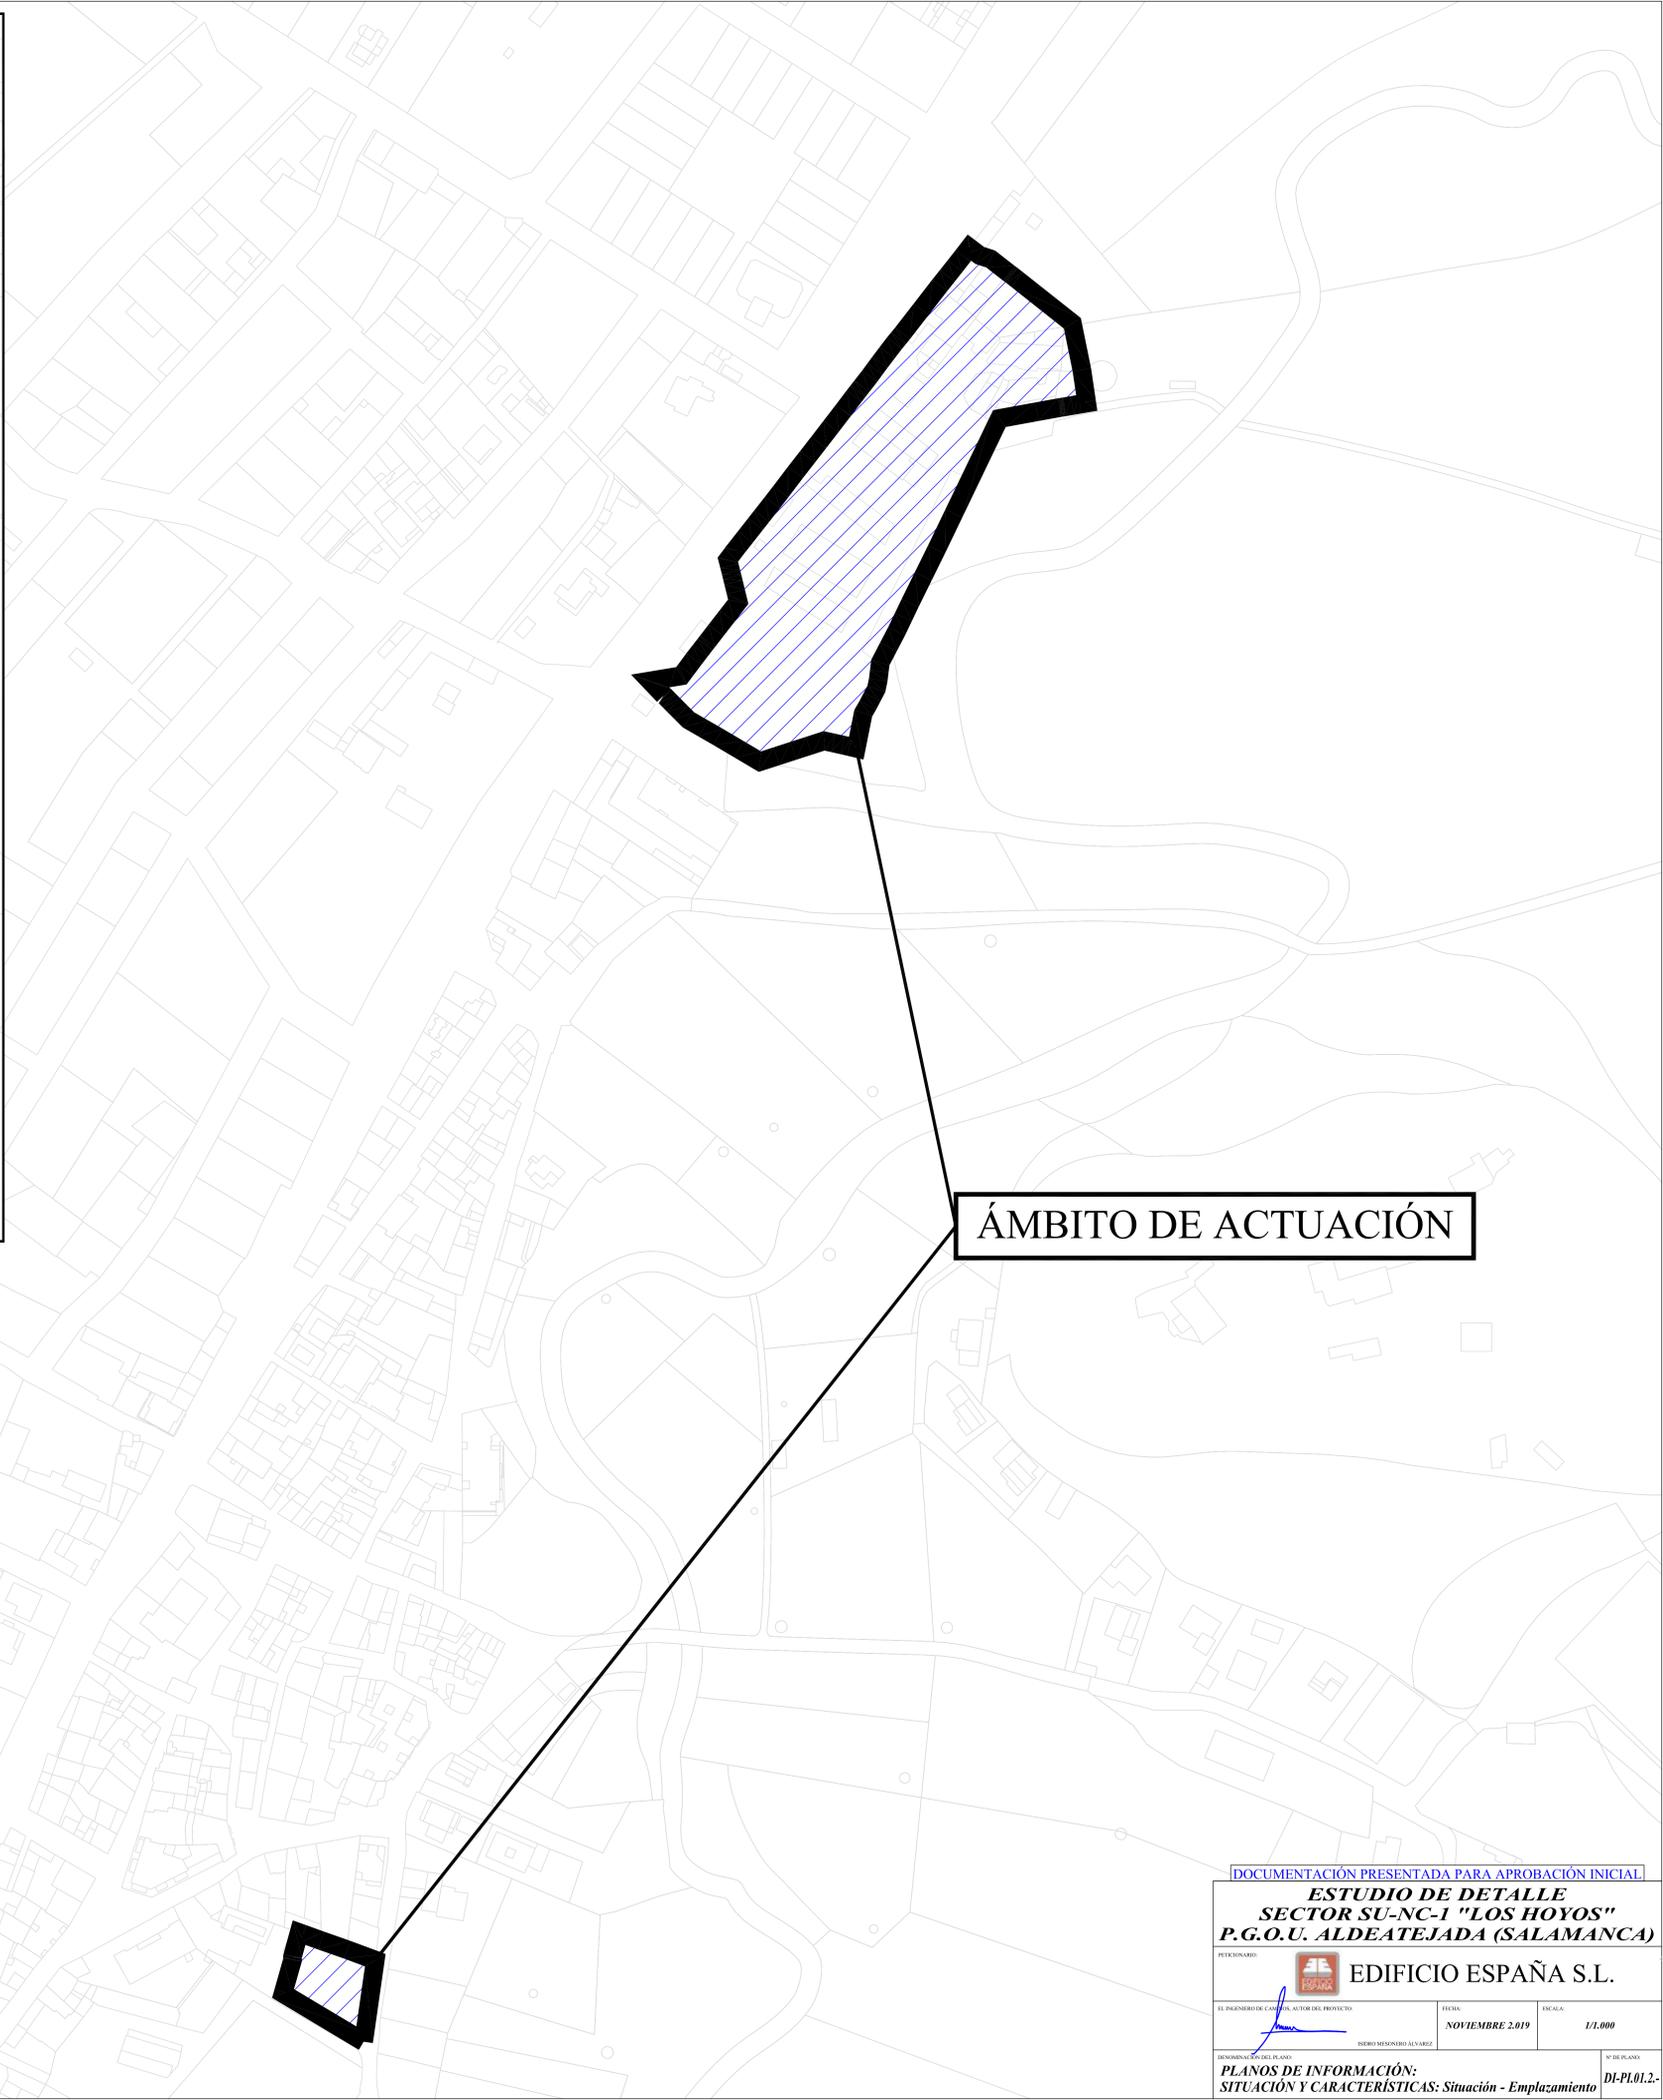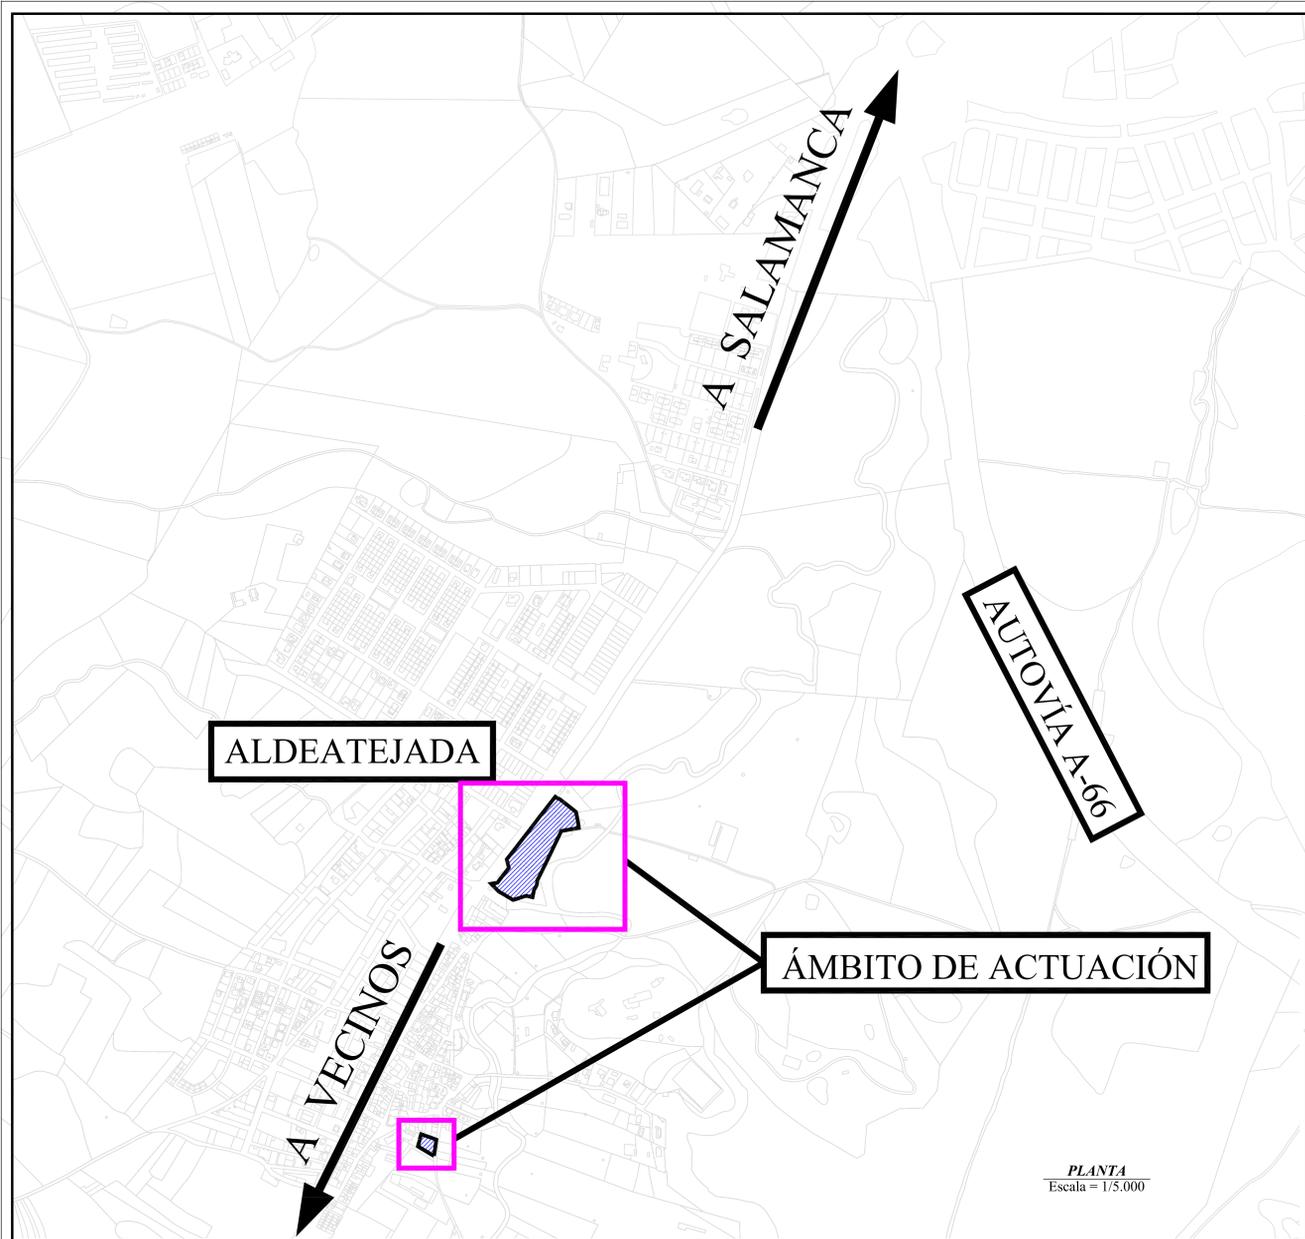



— LÍMITE DEL SECTOR


DOCUMENTACIÓN PRESENTADA PARA APROBACIÓN INICIAL

**ESTUDIO DE DETALLE**  
**SECTOR SU-NC-1 "LOS HOYOS"**  
**P.G.O.U. ALDEATEJADA (SALAMANCA)**


PETICIONARIO:  **EDIFICIO ESPAÑA S.L.**

EL INGENIERO DE CAMBIOS, AUTOR DEL PROYECTO: 	FECHA: <b>NOVIEMBRE 2.019</b>	ESCALA: <b>1/1.000</b>
---	----------------------------------	---------------------------

DENOMINACIÓN DEL PLANO: <b>PLANOS DE INFORMACIÓN:</b> <b>SITUACIÓN Y CARACTERÍSTICAS: Topografía</b>	Nº DE PLANO: <b>DI-PI.01.3.-</b>
--	-------------------------------------

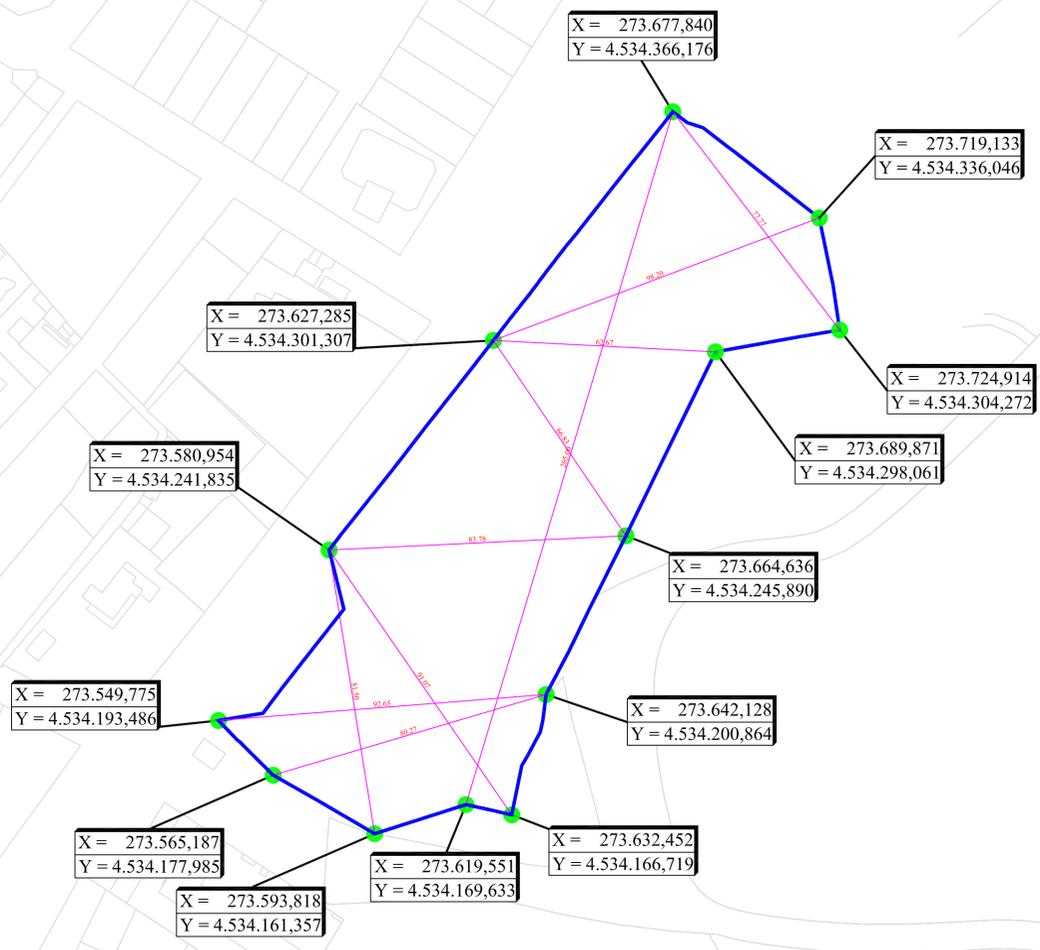

— LÍMITE DEL SECTOR

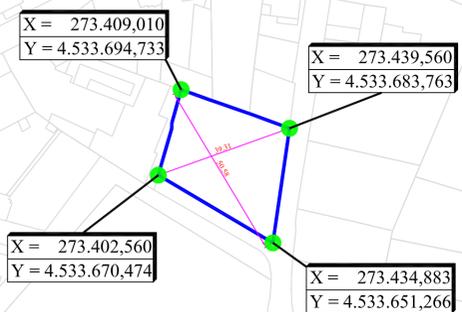


DOCUMENTACIÓN PRESENTADA PARA APROBACIÓN INICIAL

**ESTUDIO DE DETALLE**  
**SECTOR SU-NC-1 "LOS HOYOS"**  
**P.G.O.U. ALDEATEJADA (SALAMANCA)**

PETICIONARIO:  **EDIFICIO ESPAÑA S.L.**

EL INGENIERO DE CAMBIOS, AUTOR DEL PROYECTO: 	FECHA: <b>NOVIEMBRE 2.019</b>	ESCALA: <b>1/1.000</b>
DENOMINACIÓN DEL PLANO: <b>PLANOS DE INFORMACIÓN:</b> <b>SITUACIÓN Y CARACTERÍSTICAS: Delimitación</b>		Nº DE PLANO: <b>DI-PI.01.4.-</b>

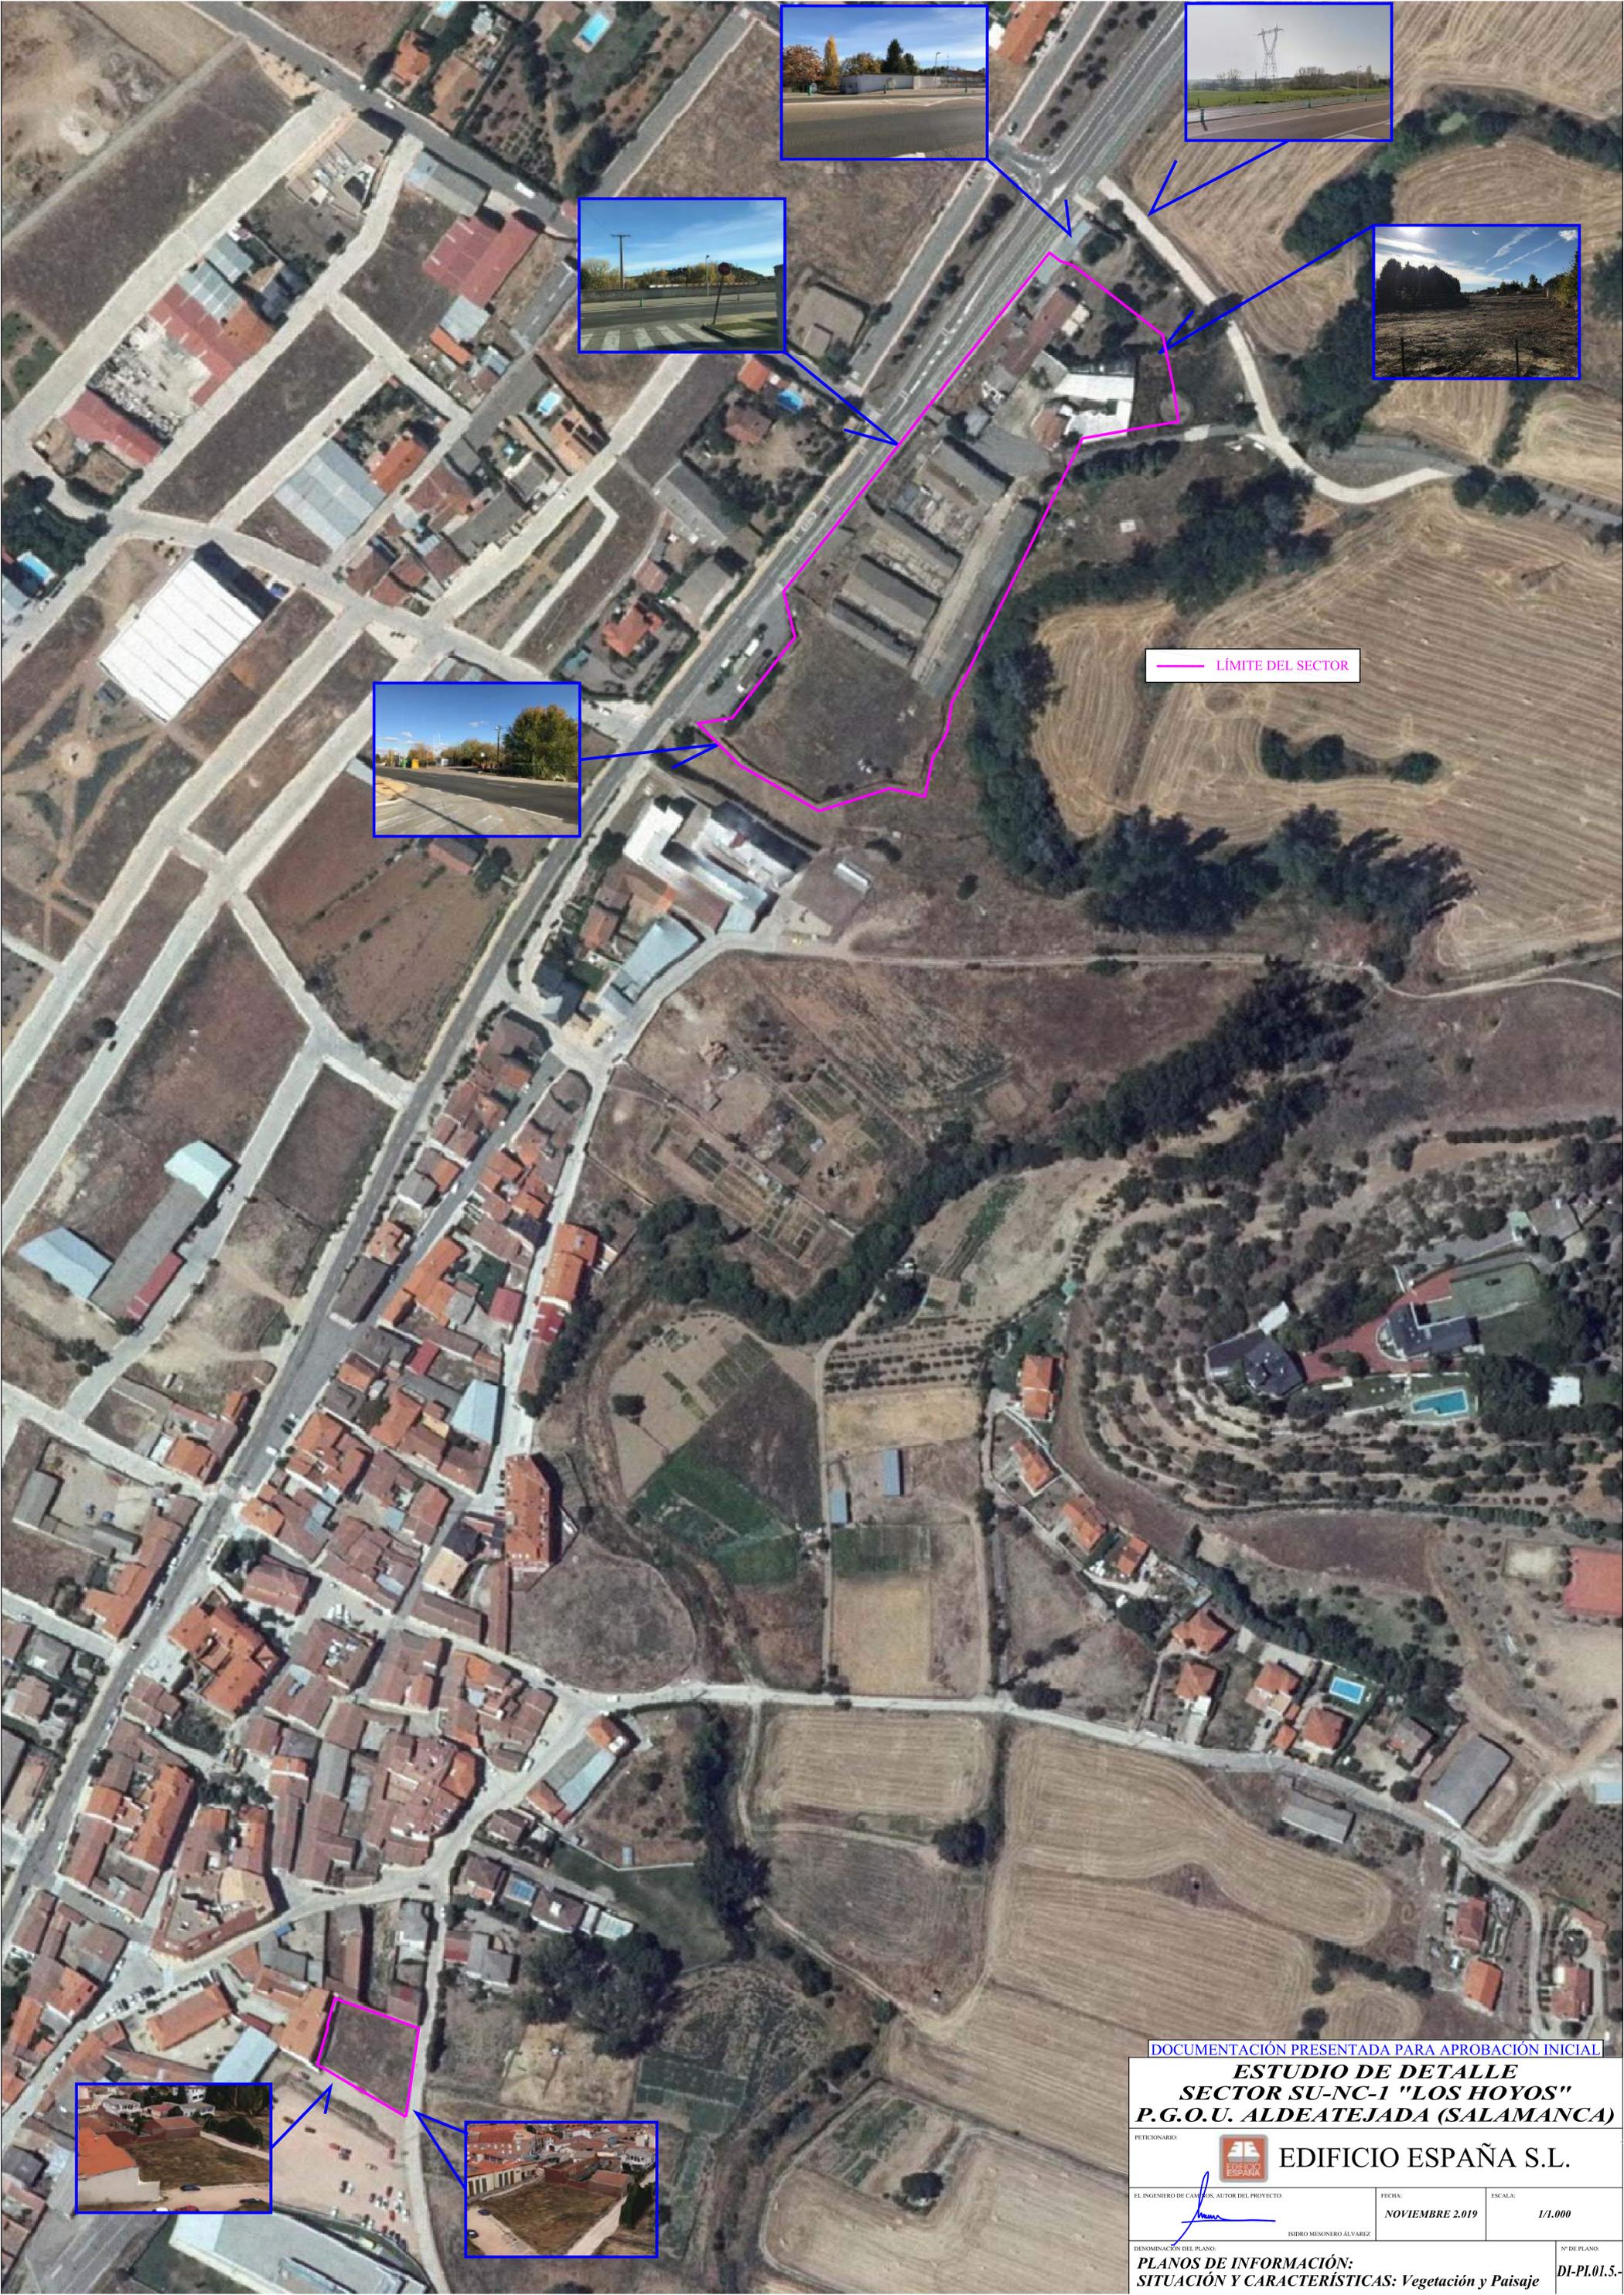

— LÍMITE DEL SECTOR

DOCUMENTACIÓN PRESENTADA PARA APROBACIÓN INICIAL  
**ESTUDIO DE DETALLE**  
**SECTOR SU-NC-1 "LOS HOYOS"**  
**P.G.O.U. ALDEATEJADA (SALAMANCA)**

PETICIONARIO:



**EDIFICIO ESPAÑA S.L.**

EL INGENIERO DE CAMBIOS, AUTOR DEL PROYECTO:

*[Signature]*

ISIDRO MESONERO ÁLVAREZ

FECHA:

NOVIEMBRE 2.019

ESCALA:

1/1.000


DENOMINACIÓN DEL PLANO:

**PLANOS DE INFORMACIÓN:**  
**SITUACIÓN Y CARACTERÍSTICAS:** *Vegetación y Paisaje*

Nº DE PLANO:

DI-PI.01.5-



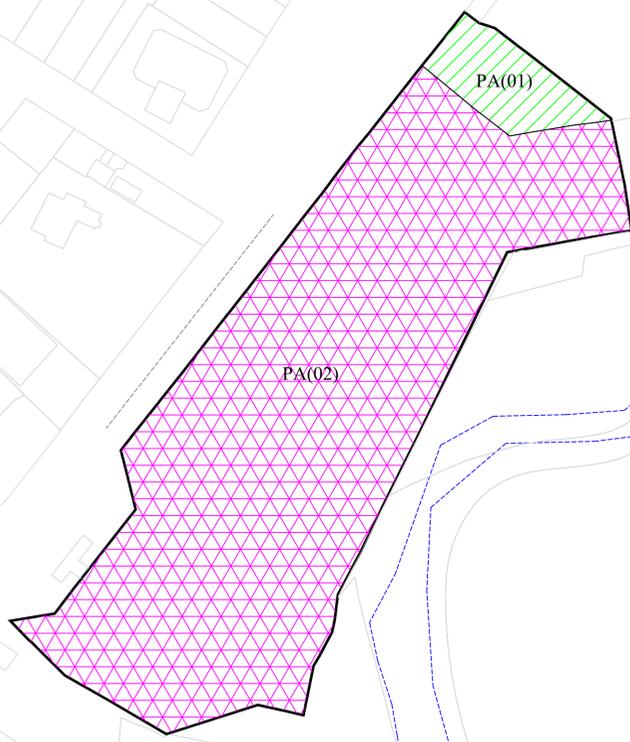

DATOS GENERALES		
Nº	PROPIETARIOS	
PA(01)	HERMANOS IGLESIAS	
PA(02)	EDIFICIO ESPAÑA S.L.	
PA(03)	CONSTRUCCIONES ÁNGEL LÓPEZ SÁNCHEZ S.L.	

— LÍMITE DEL SECTOR



DOCUMENTACIÓN PRESENTADA PARA APROBACIÓN INICIAL

**ESTUDIO DE DETALLE  
SECTOR SU-NC-1 "LOS HOYOS"  
P.G.O.U. ALDEATEJADA (SALAMANCA)**

PETICIONARIO:  **EDIFICIO ESPAÑA S.L.**


EL INGENIERO DE CAMBIOS, AUTOR DEL PROYECTO:  ISIDRO MESONERO ÁLVAREZ

FECHA: **NOVIEMBRE 2.019**

ESCALA: **1/1.000**

DENOMINACIÓN DEL PLANO: **PLANOS DE INFORMACIÓN:  
ESTRUCTURA DE PROPIEDAD**

Nº DE PLANO: **DI-PI.03.-**

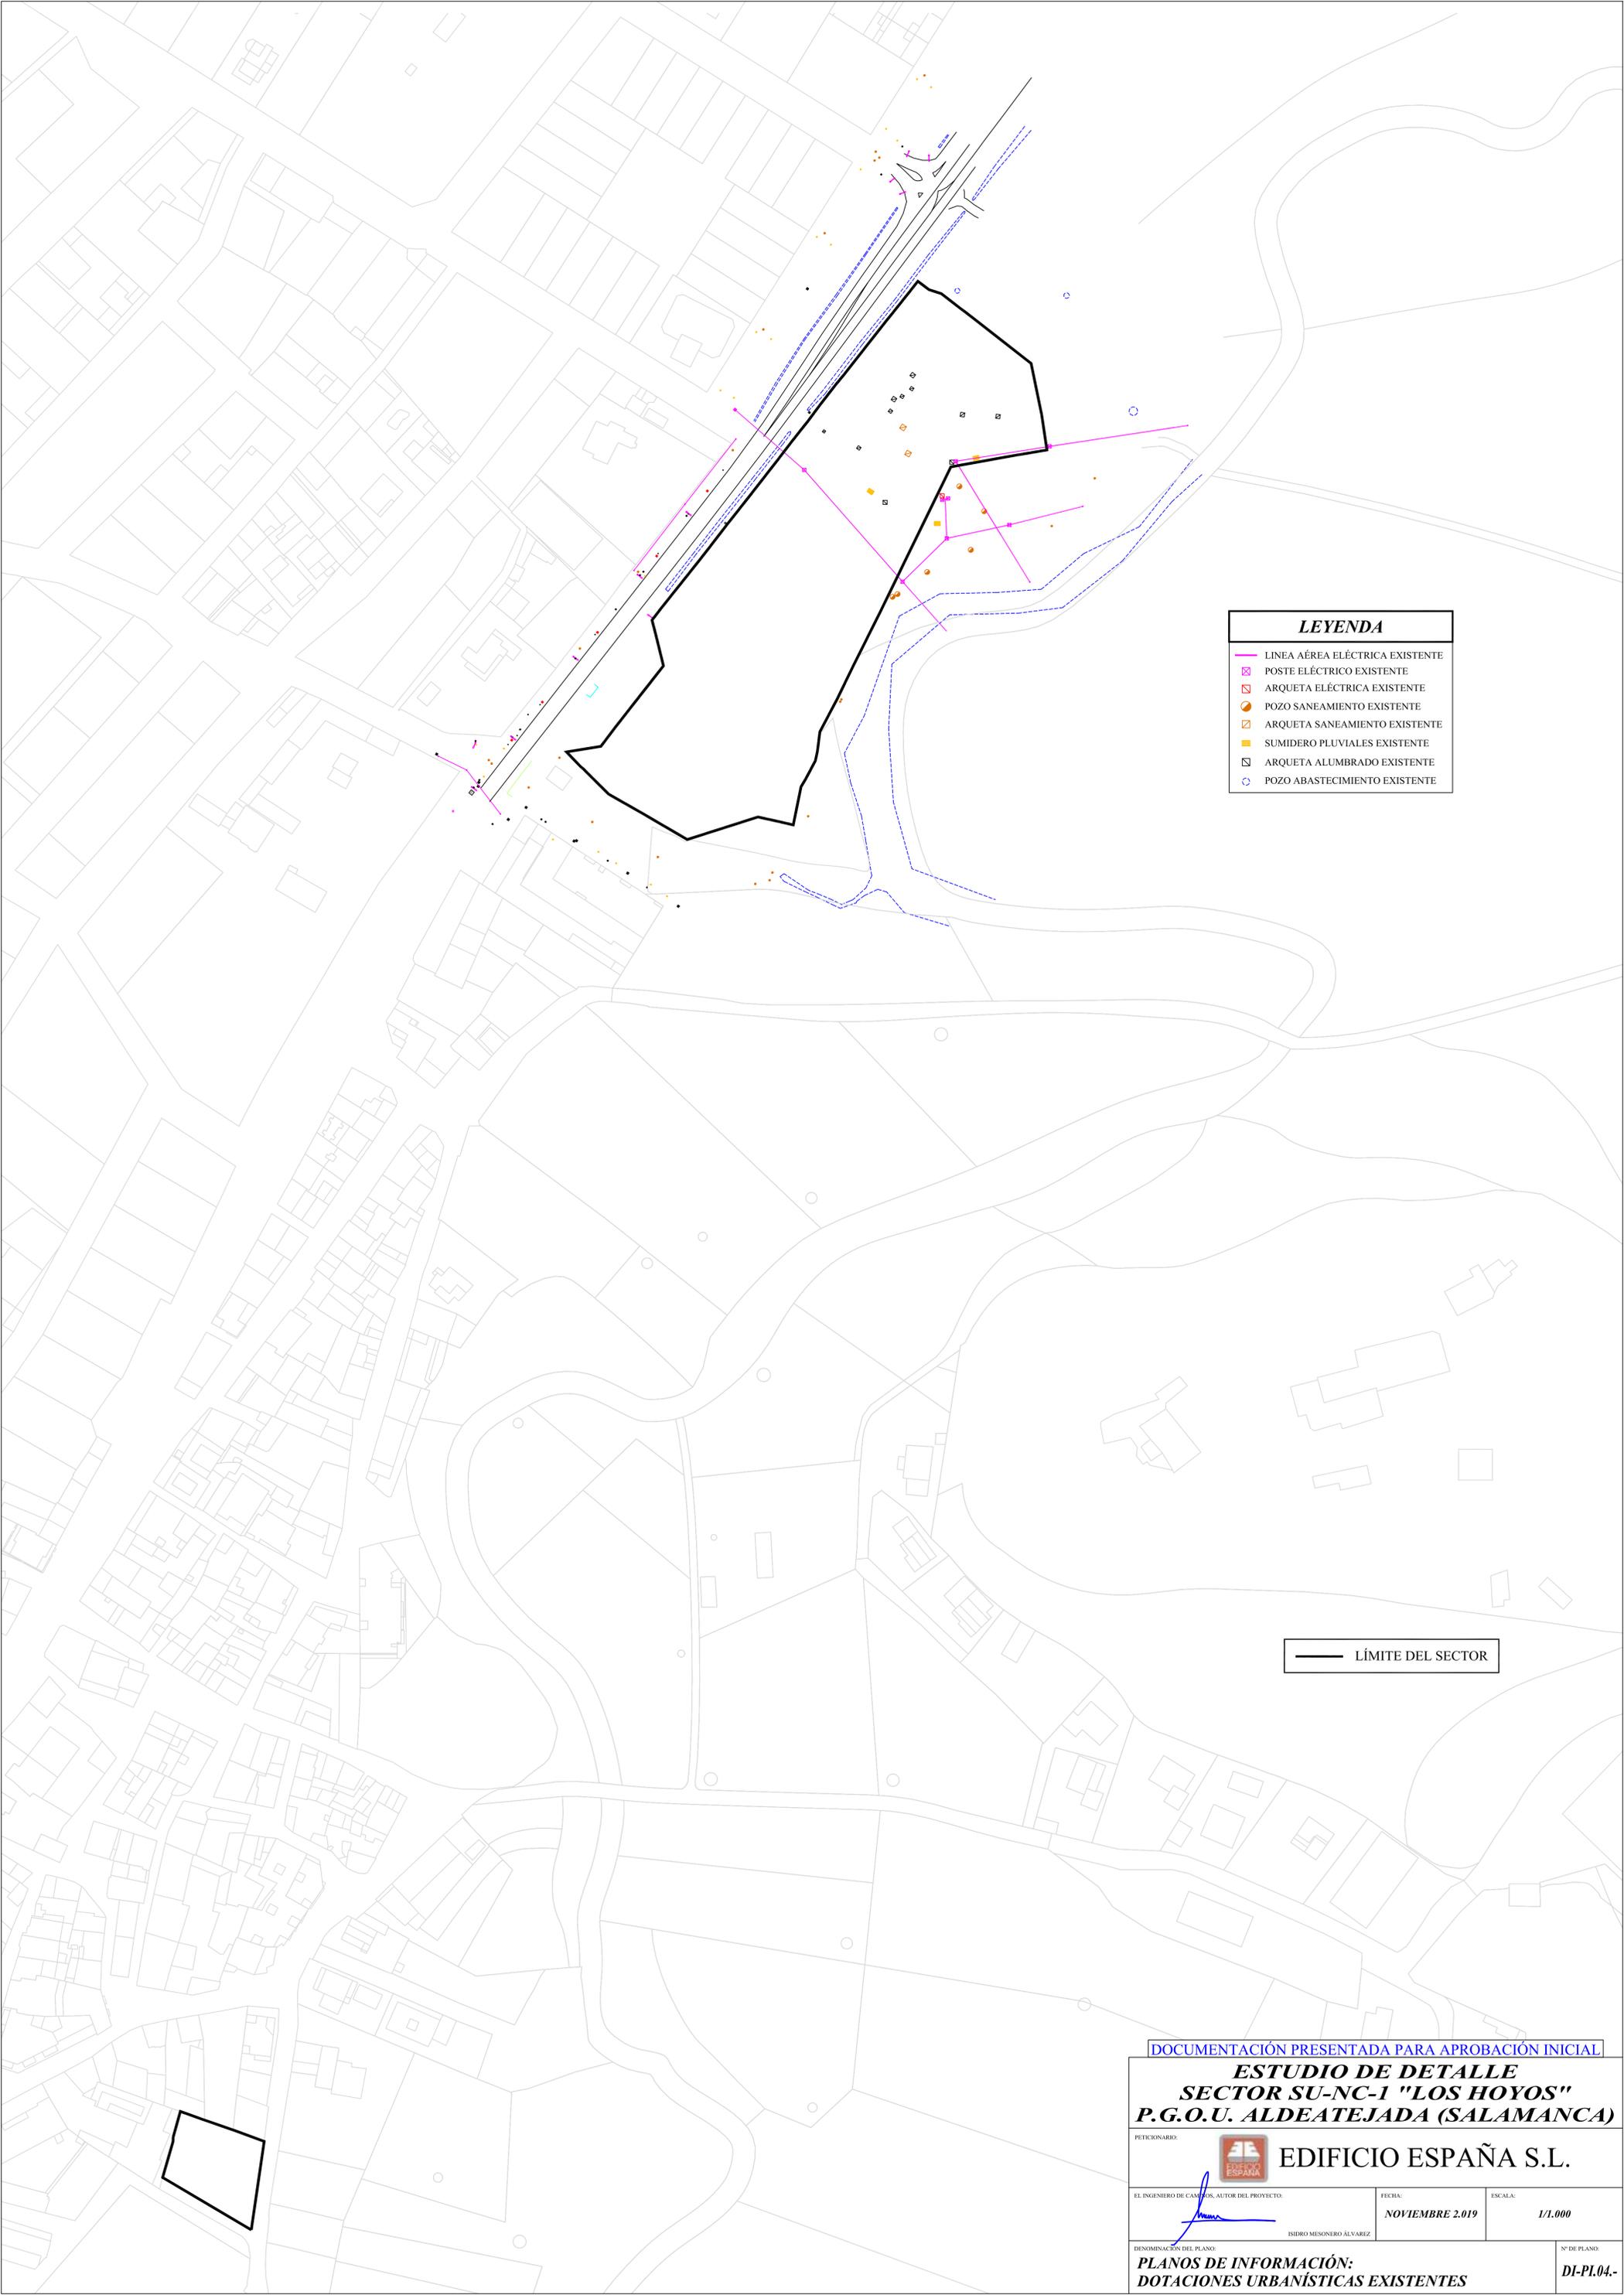

<b>LEYENDA</b>	
	LINEA AÉREA ELÉCTRICA EXISTENTE
	POSTE ELÉCTRICO EXISTENTE
	ARQUETA ELÉCTRICA EXISTENTE
	POZO SANEAMIENTO EXISTENTE
	ARQUETA SANEAMIENTO EXISTENTE
	SUMIDERO PLUVIALES EXISTENTE
	ARQUETA ALUMBRADO EXISTENTE
	POZO ABASTECIMIENTO EXISTENTE

LÍMITE DEL SECTOR

DOCUMENTACIÓN PRESENTADA PARA APROBACIÓN INICIAL

**ESTUDIO DE DETALLE**  
**SECTOR SU-NC-1 "LOS HOYOS"**  
**P.G.O.U. ALDEATEJADA (SALAMANCA)**

PETICIONARIO: **EDIFICIO ESPAÑA S.L.**

EL INGENIERO DE CAMBIOS, AUTOR DEL PROYECTO: 	FECHA: <b>NOVIEMBRE 2.019</b>	ESCALA: <b>1/1.000</b>
--	----------------------------------	---------------------------

DENOMINACIÓN DEL PLANO:  
**PLANOS DE INFORMACIÓN:**  
**DOTACIONES URBANÍSTICAS EXISTENTES**

Nº DE PLANO:  
**DI-PI.04.-**

CALZADA DE LA PLATA

FUENTE DE DATOS:	Infraestructura de Datos Espaciales de Castilla y León (IDECYL)
DENOMINACIÓN:	Calzada de la Plata en Castilla y León
TIPOLOGÍA:	Conjunto
SUBTIPOLOGÍA:	Camino o Ruta
RÉGIMEN DE PROTECCIÓN:	Bienes de Interés Cultural
CATEGORÍA DE PROTECCIÓN:	Conjunto Histórico
ÁREA:	1.863.217,442 m <sup>2</sup>

— LÍMITE DEL SECTOR

DOCUMENTACIÓN PRESENTADA PARA APROBACIÓN INICIAL

**ESTUDIO DE DETALLE**  
**SECTOR SU-NC-1 "LOS HOYOS"**  
**P.G.O.U. ALDEATEJADA (SALAMANCA)**

PETICIONARIO:



EDIFICIO ESPAÑA S.L.

EL INGENIERO DE CAMBIOS, AUTOR DEL PROYECTO:

ISIDRO MESONERO ÁLVAREZ

FECHA:

NOVIEMBRE 2.019

ESCALA:

1/1.000

DENOMINACIÓN DEL PLANO:

**PLANOS DE INFORMACIÓN:**  
**DELIMITACIÓN Y ZONA INFLUENCIA "CALZADA DE LA PLATA"**

Nº DE PLANO:

DI-PI.05.-