

**FICHA PARCELA RESULTANTE PROYECTO DE ACTUACIÓN DE LOS  
SECTORES UrM-1, UrM-2, UrM-3 y UrM-4 DE LAS NN.SS. DE ALDEATEJADA**

**DENOMINACIÓN: 50 (RESERVAS)**

**DATOS GENERALES:**

- Planeamiento General: NORMAS SUBSIDIARIAS DE PLANEAMIENTO MUNICIPAL
- Planeamiento Desarrollo: PLAN PARCIAL
- Régimen del suelo: SUELO URBANIZABLE
- Gestión y procedimiento: SISTEMA DE COOPERACIÓN

**ADJUDICATARIOS: (POR CESIÓN OBLIGATORIA)**

- Nombre: AYUNTAMIENTO DE ALDEATEJADA
- Dirección: C / Pozo, s/n  
37.187 ALDEATEJADA (SALAMANCA)
- Parcela aportada: NINGUNA


**DATOS URBANÍSTICOS:**

- Superficie: 7.074,6585 m<sup>2</sup>
- Edificabilidad asignada: Según Plan Parcial
- Edificabilidad consumida: -----
- Nº viviendas: -----
- Uso previsto: Dotacional (Centro Escolar)
- Linderos: Norte: Calle Vertical XI  
Sur: Suelo rústico común  
Este: Calle Transversal I  
Oeste: Suelo rústico común
- Costes de urbanización: 0,00 €
- Participación: 0,0000000%
- Edificación actual: NINGUNA
- Ordenanza: La correspondiente para manzana dotacional Centro escolar del Plan Parcial
- Cargas: LIBRE

- Observaciones: NINGUNA


# FICHA DE PARCELA RESULTANTE

## 50 (RESERVAS)

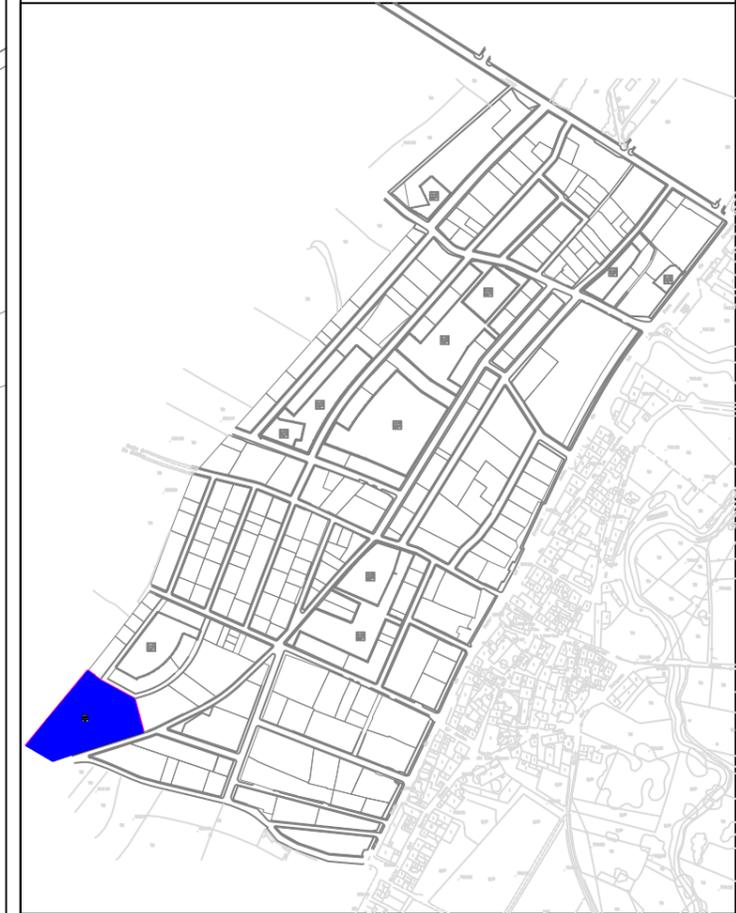

<b>SUPERFICIE:</b>	7.074,6585 m <sup>2</sup>
<b>USO GLOBAL:</b>	DOTACIONAL
<b>USO PORMENORIZADO:</b>	CENTRO ESCOLAR
<b>ORDENANZA:</b>	MANZANA DOTACIONAL CENTRO ESCOLAR
<b>EDIFICABILIDAD:</b>	SEGÚN PLAN PARCIAL
<b>Nº MÁXIMO VIVIENDAS:</b>	-----
<b>TITULAR:</b>	(POR CESIÓN OBLIGATORIA) AYUNTAMIENTO DE ALDEATEJADA
<b>CUOTA PARTICIPACIÓN:</b>	0,000000%
<b>AFECCIÓN ECONÓMICA:</b>	0,00€
<b>FINCA ORIGINAL:</b>	NINGUNA

Escala = 1/500

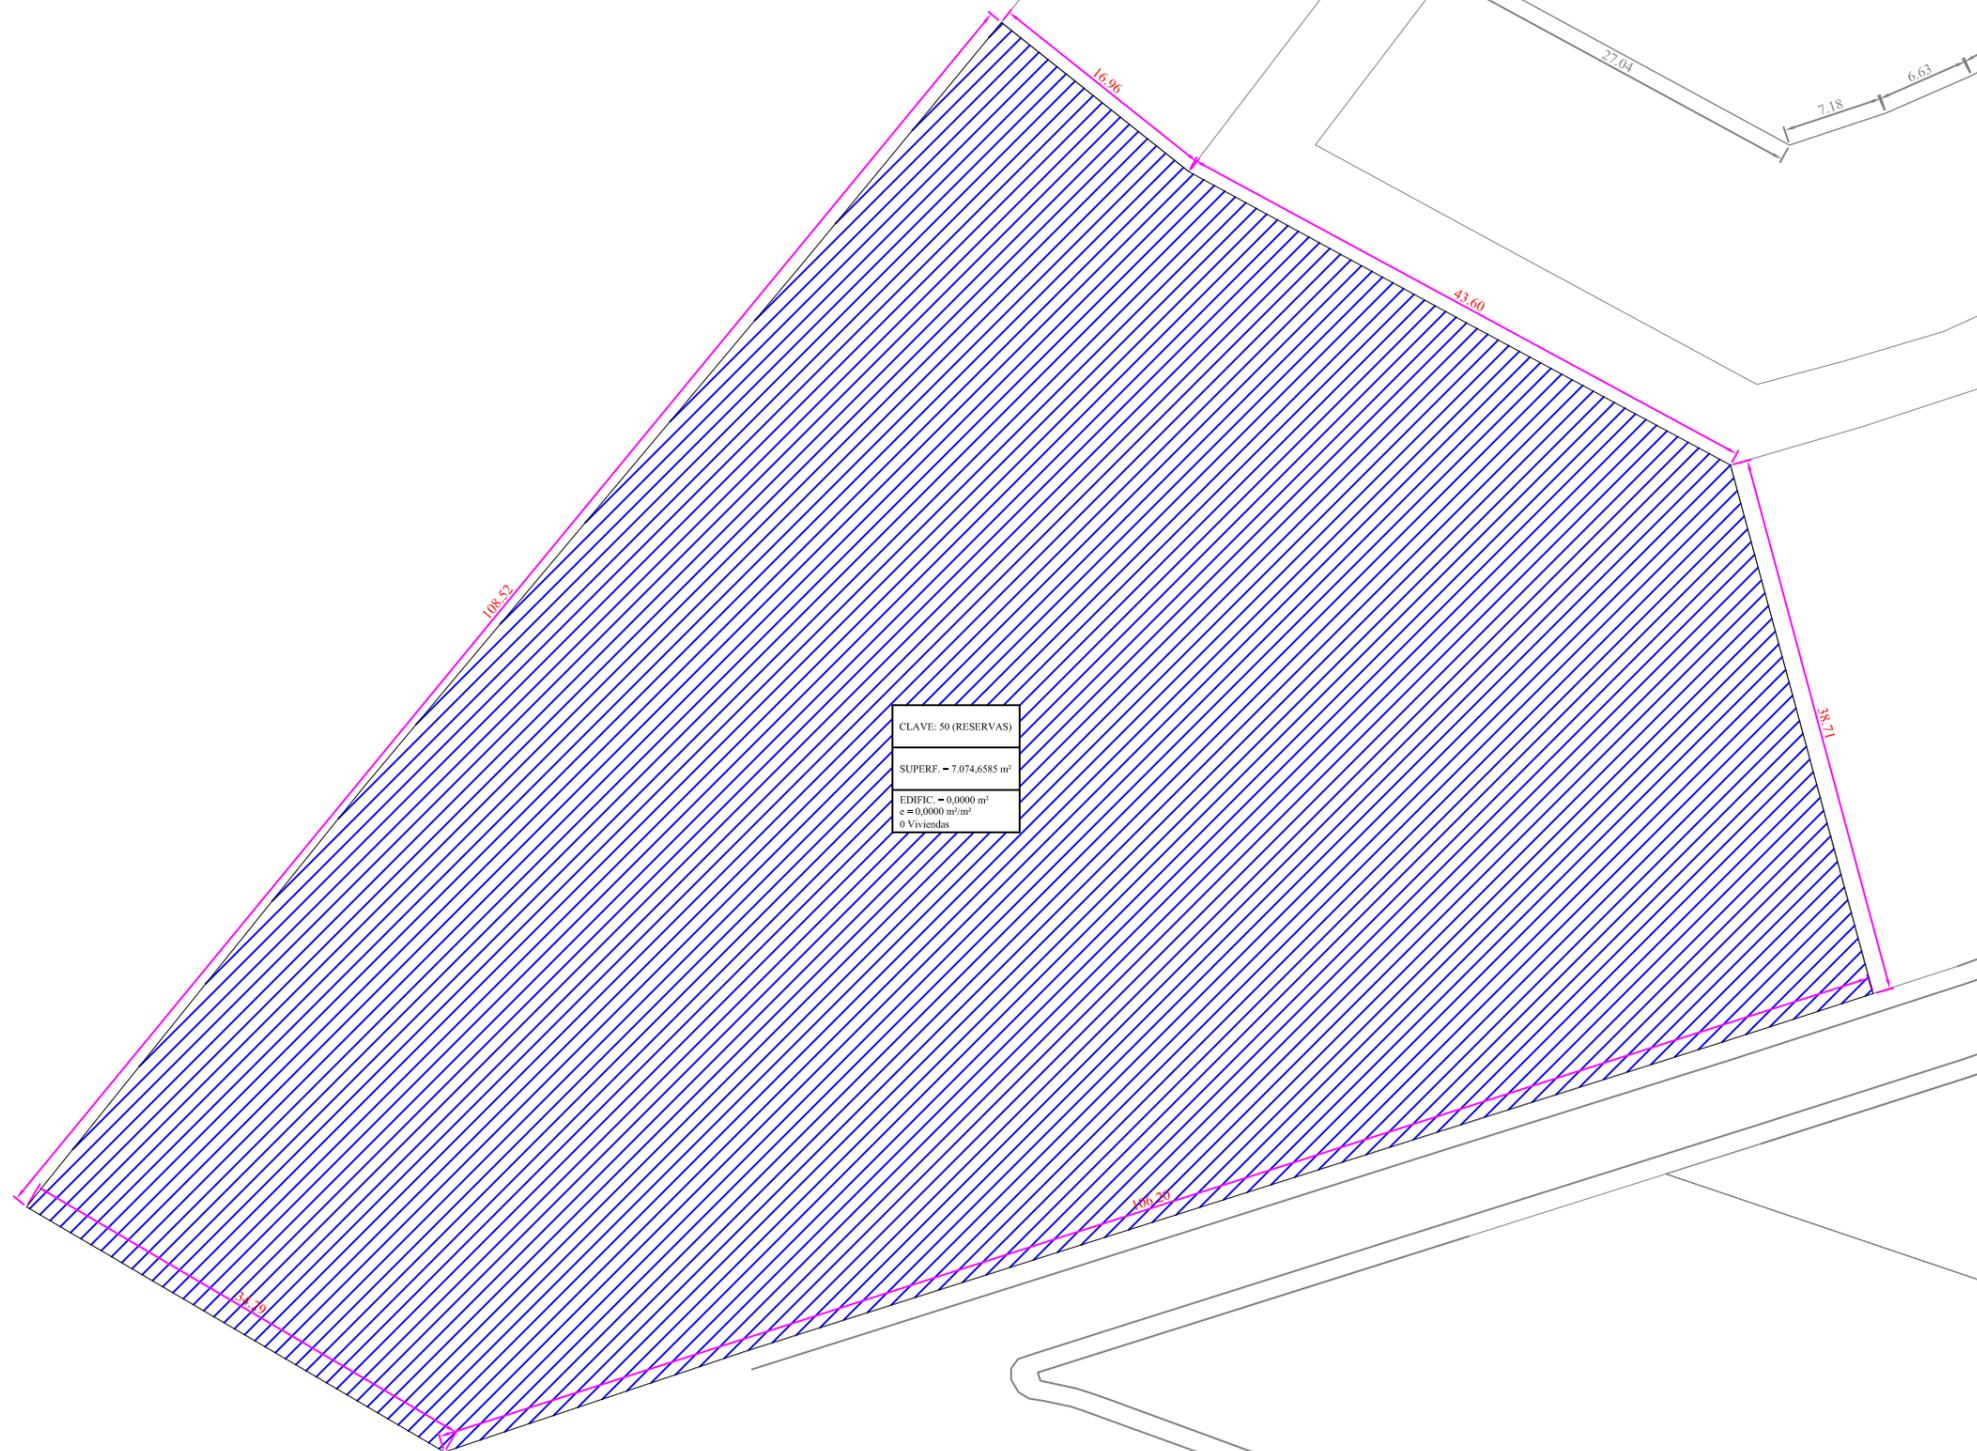

TC

TC