

**FICHA PARCELA RESULTANTE PROYECTO DE ACTUACIÓN DE LOS
SECTORES UrM-1, UrM-2, UrM-3 y UrM-4 DE LAS NN.SS. DE ALDEATEJADA**

DENOMINACIÓN: 52 (RESERVAS)

DATOS GENERALES:

- Planeamiento General: NORMAS SUBSIDIARIAS DE PLANEAMIENTO MUNICIPAL
- Planeamiento Desarrollo: PLAN PARCIAL
- Régimen del suelo: SUELO URBANIZABLE
- Gestión y procedimiento: SISTEMA DE COOPERACIÓN

ADJUDICATARIOS: (POR CESIÓN OBLIGATORIA)

- Nombre: AYUNTAMIENTO DE ALDEATEJADA
- Dirección: C / Pozo, s/n
37.187 ALDEATEJADA (SALAMANCA)
- Parcela aportada: NINGUNA



DATOS URBANÍSTICOS:

- Superficie: 1.025,9513 m²
- Edificabilidad asignada: Según Plan Parcial
- Edificabilidad consumida: -----
- Nº viviendas: -----
- Uso previsto: Dotacional (Centro Preescolar)
- Linderos: Norte: Parcela Zona Verde 54-5
Sur: Calle Vertical XV
Este: Parcela Zona Verde 54-5
Oeste: Calle Horizontal XI
- Costes de urbanización: 0,00 €
- Participación: 0,0000000%
- Edificación actual: NINGUNA
- Ordenanza: La correspondiente para manzana dotacional Centro Preescolar del Plan Parcial
- Cargas: LIBRE

- Observaciones: NINGUNA

FICHA DE PARCELA RESULTANTE

52 (RESERVAS)

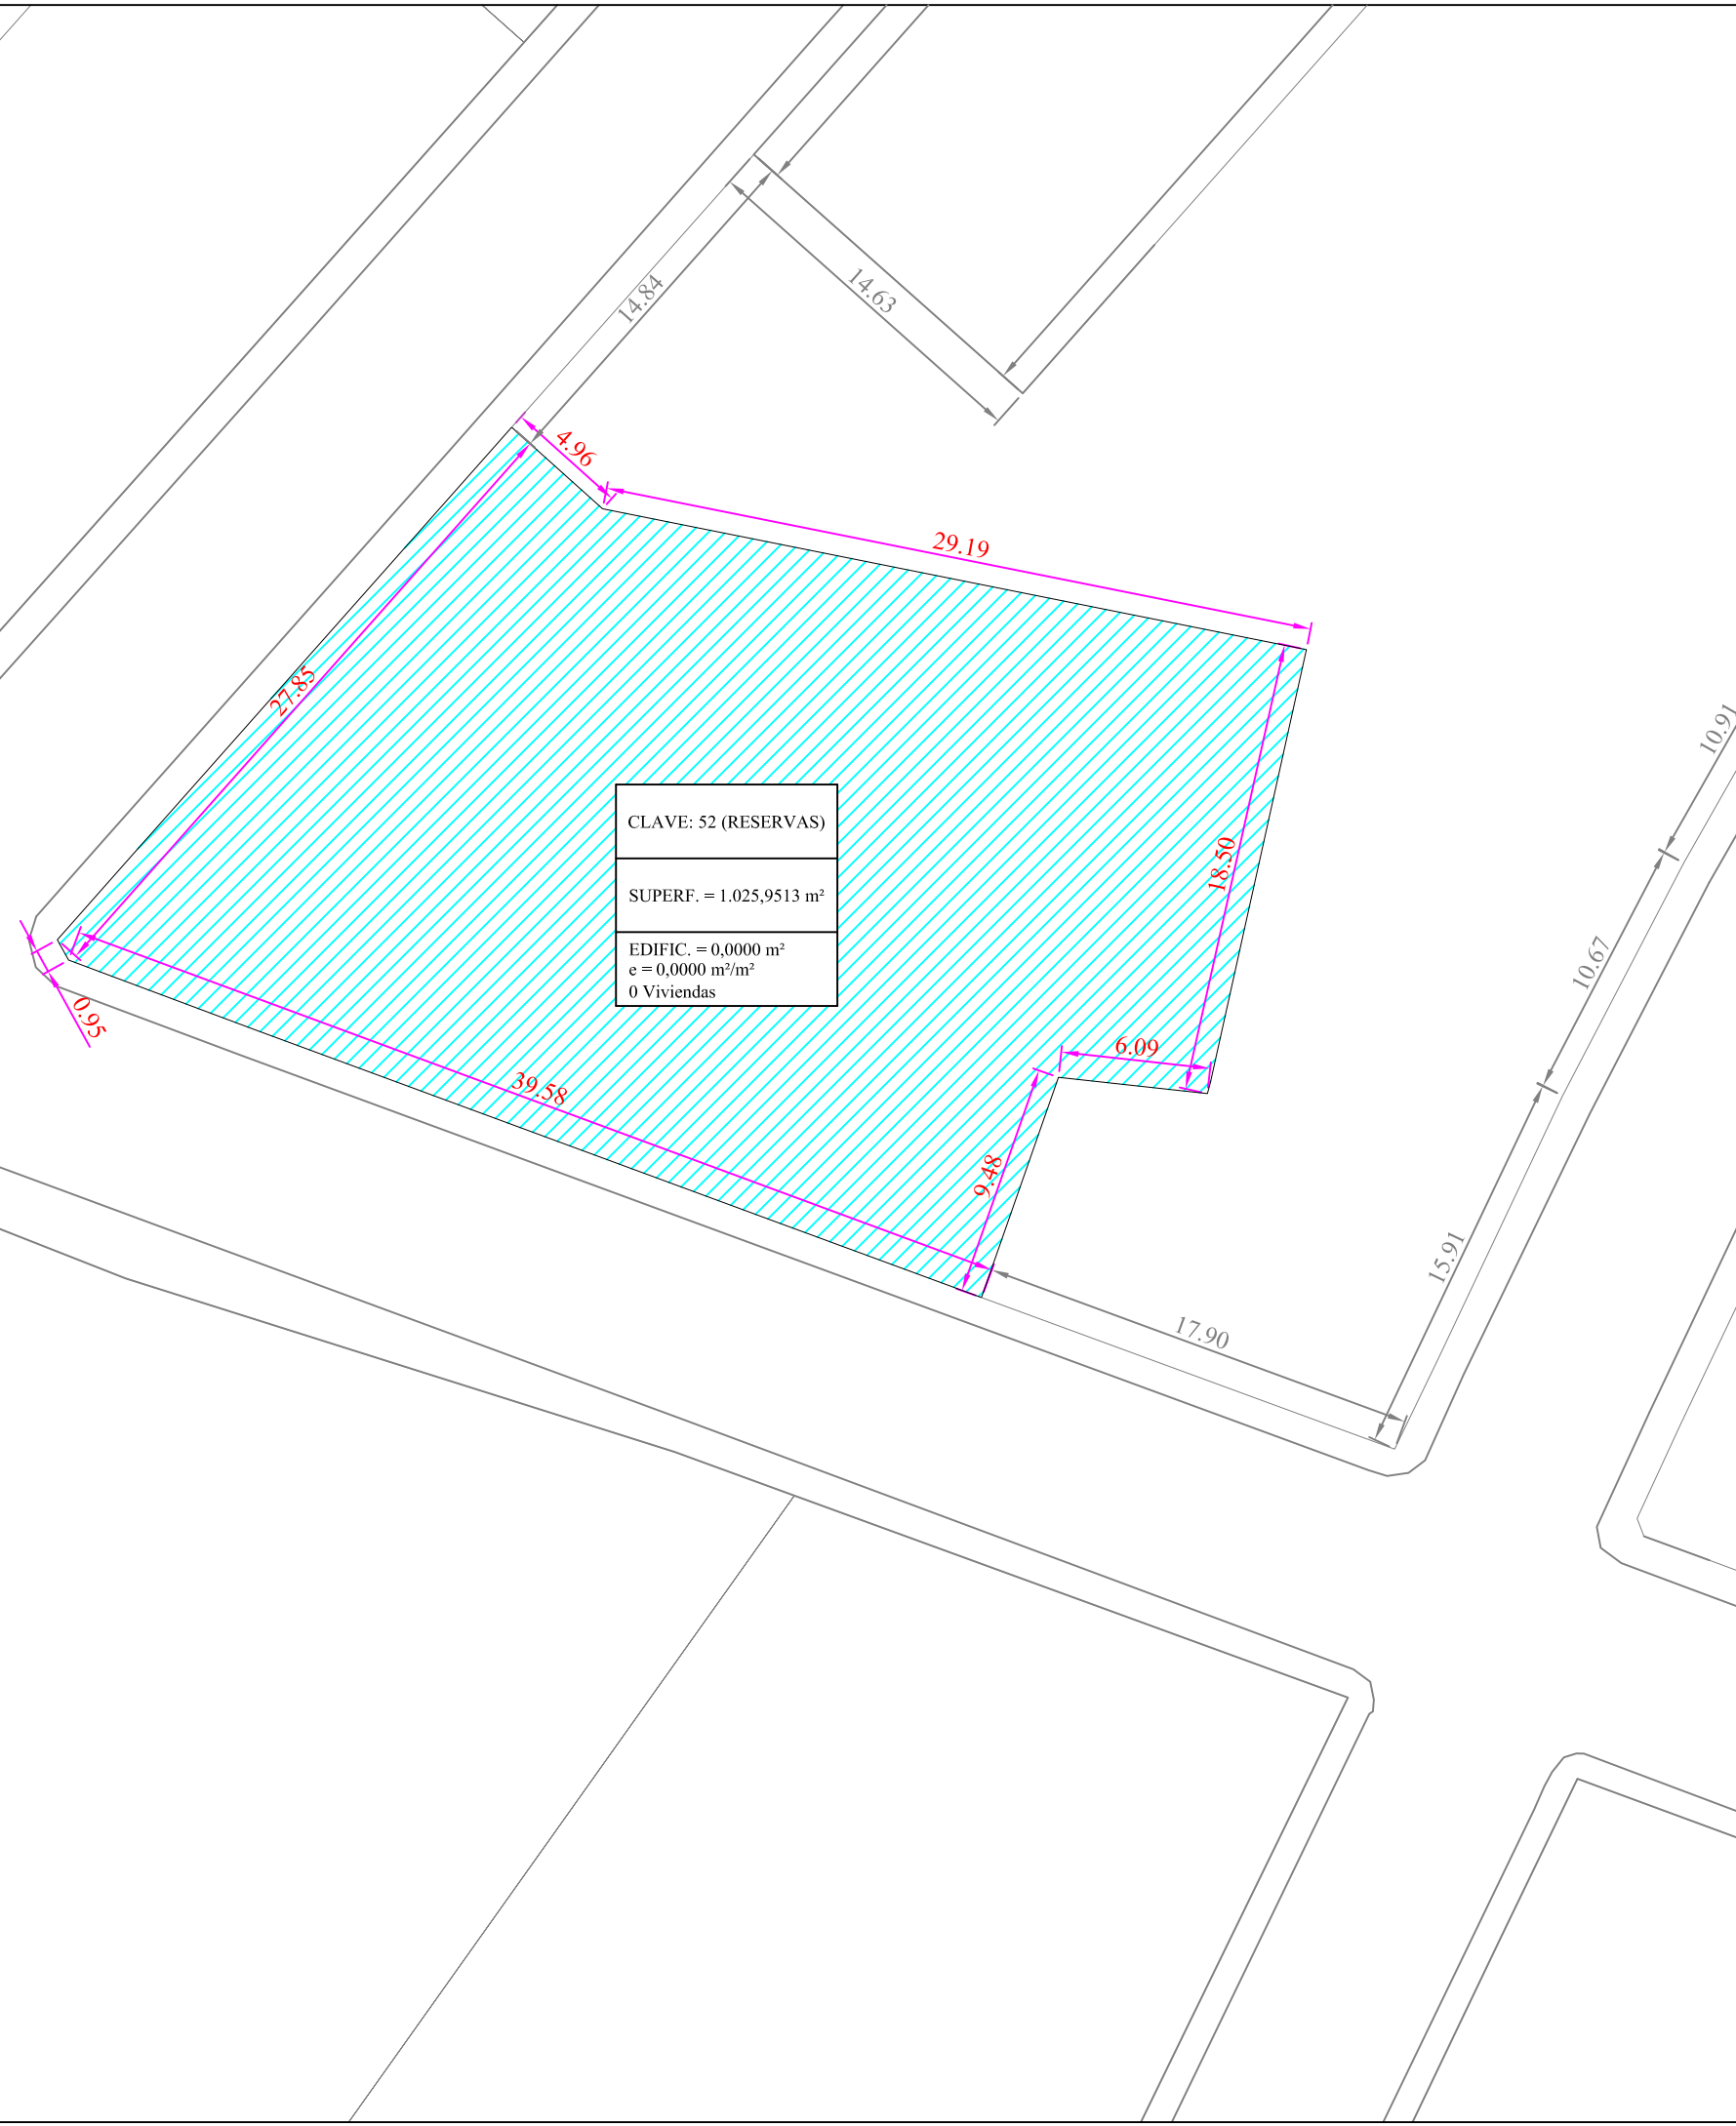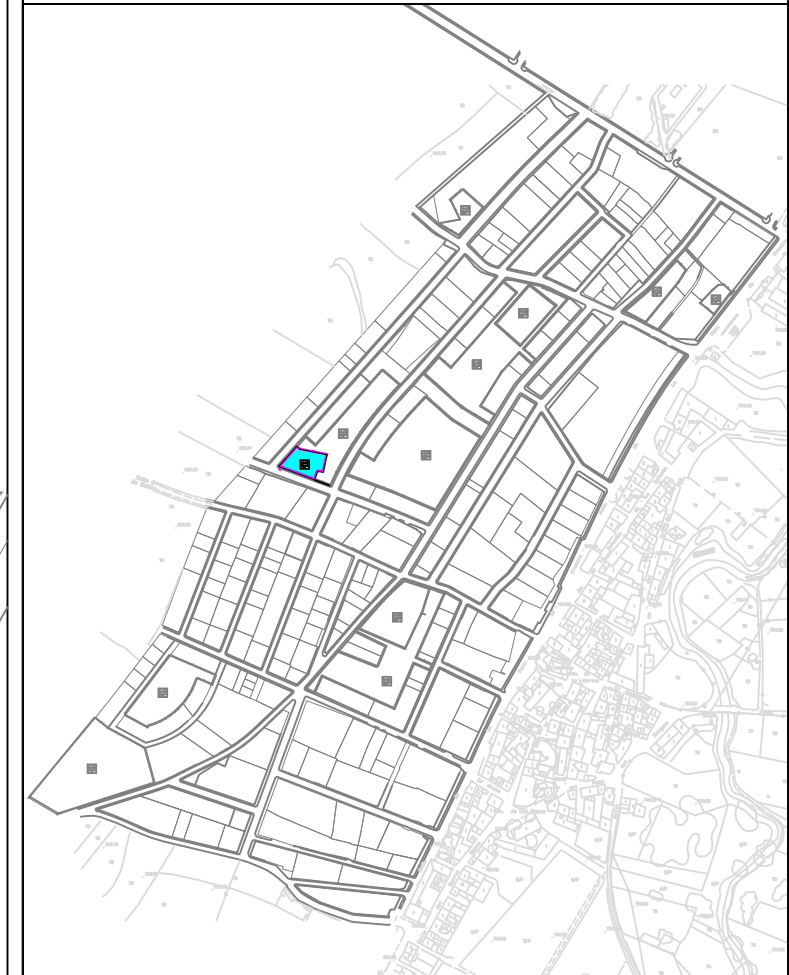

SUPERFICIE:	1.025,9513 m ²
USO GLOBAL:	DOTACIONAL
USO PORMENORIZADO:	CENTRO PREESCOLAR
ORDENANZA:	MANZANA DOTACIONAL CENTRO PREESCOLAR
EDIFICABILIDAD:	SEGÚN PLAN PARCIAL
Nº MÁXIMO VIVIENDAS:	-----
TITULAR:	(POR CESIÓN OBLIGATORIA) AYUNTAMIENTO DE ALDEATEJADA
CUOTA PARTICIPACIÓN:	0,000000%
AFECCIÓN ECONÓMICA:	0,00€
FINCA ORIGINAL:	NINGUNA

Escala = 1/300