

**FICHA PARCELA RESULTANTE PROYECTO DE ACTUACIÓN DE LOS
SECTORES UrM-1, UrM-2, UrM-3 y UrM-4 DE LAS NN.SS. DE ALDEATEJADA**

DENOMINACIÓN: 54-3 (RESERVAS)

DATOS GENERALES:

- Planeamiento General: NORMAS SUBSIDIARIAS DE PLANEAMIENTO MUNICIPAL
- Planeamiento Desarrollo: PLAN PARCIAL
- Régimen del suelo: SUELO URBANIZABLE
- Gestión y procedimiento: SISTEMA DE COOPERACIÓN

ADJUDICATARIOS: (POR CESIÓN OBLIGATORIA)

- Nombre: AYUNTAMIENTO DE ALDEATEJADA
- Dirección: C / Pozo, s/n
37.187 ALDEATEJADA (SALAMANCA)
- Parcela aportada: NINGUNA



DATOS URBANÍSTICOS:

- Superficie: 8.285,1241 m²
- Edificabilidad asignada: Según Plan Parcial
- Edificabilidad consumida: -----
- Nº viviendas: -----
- Uso previsto: Espacio Libre Público
- Linderos: Norte: Parcelas manzana nº28
Sur: Parcelas manzana nº27
Este: Calle Horizontal XIII
Oeste: Calle Horizontal XII y parcelas manzana nº28
- Costes de urbanización: 0,00 €
- Participación: 0,0000000%
- Edificación actual: NINGUNA
- Ordenanza: La correspondiente para manzana Zona Verde del Plan Parcial
- Cargas: LIBRE

- Observaciones: NINGUNA

FICHA DE PARCELA RESULTANTE

54-3 (RESERVAS)

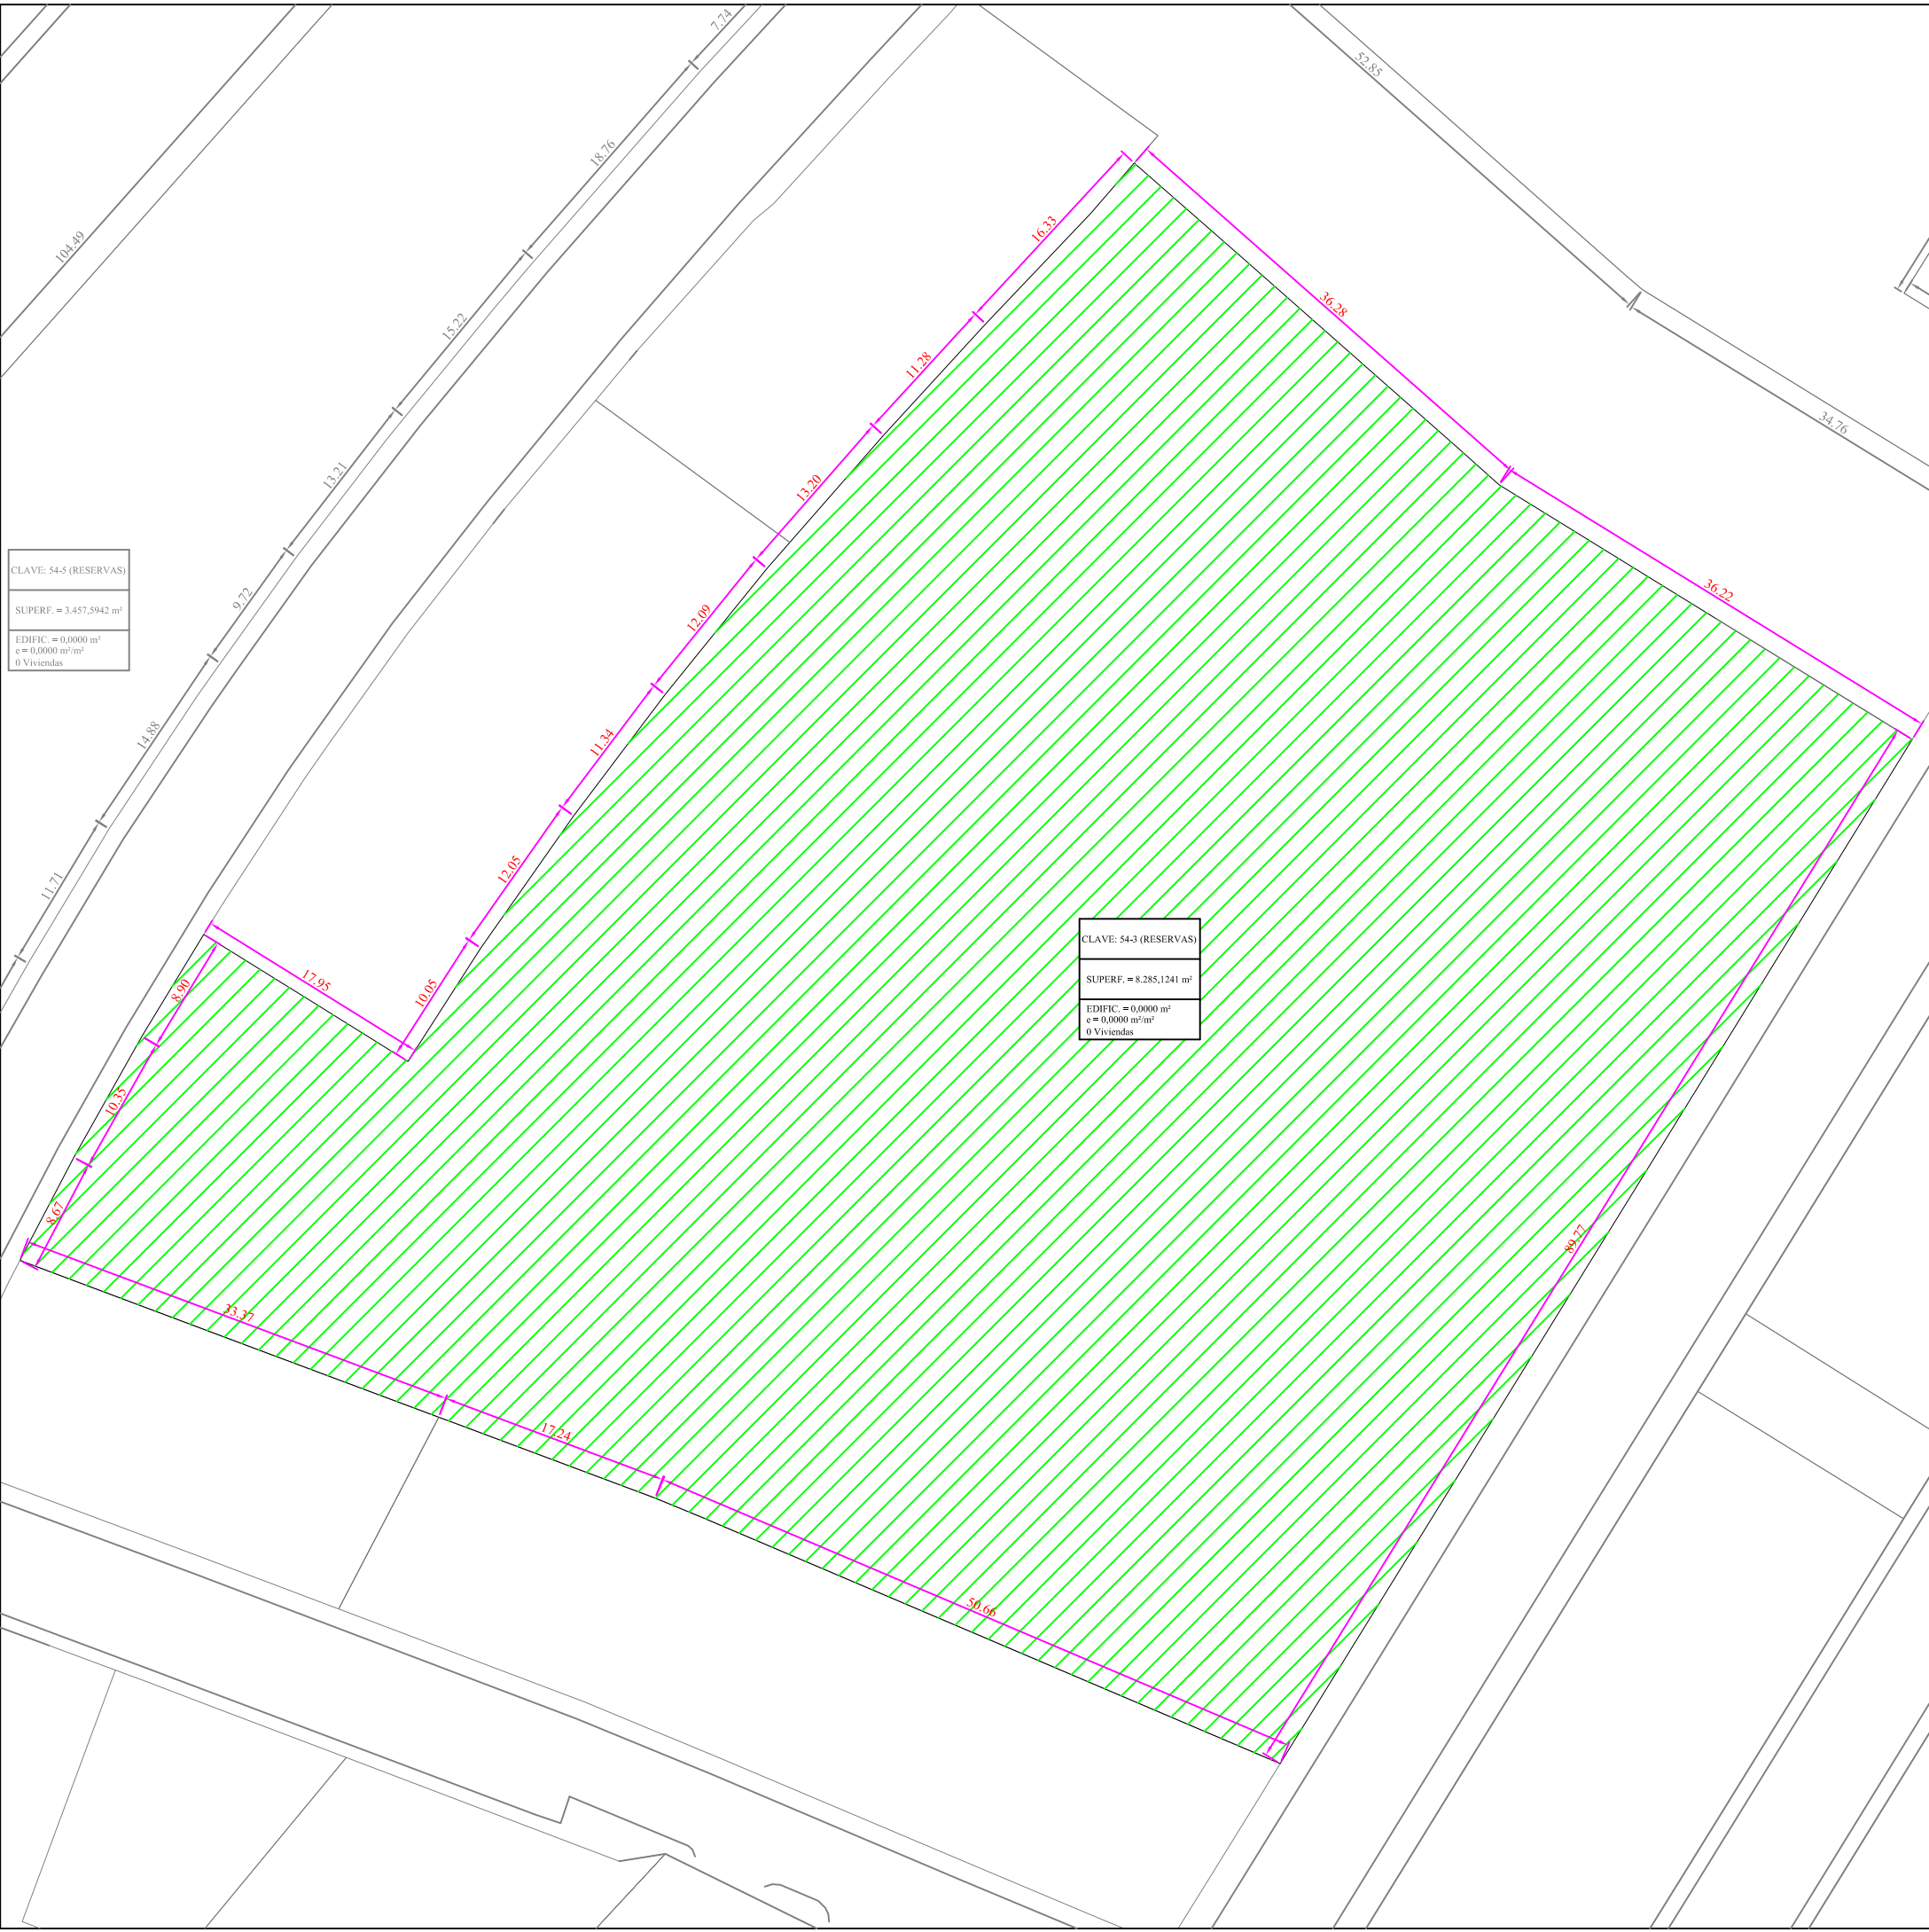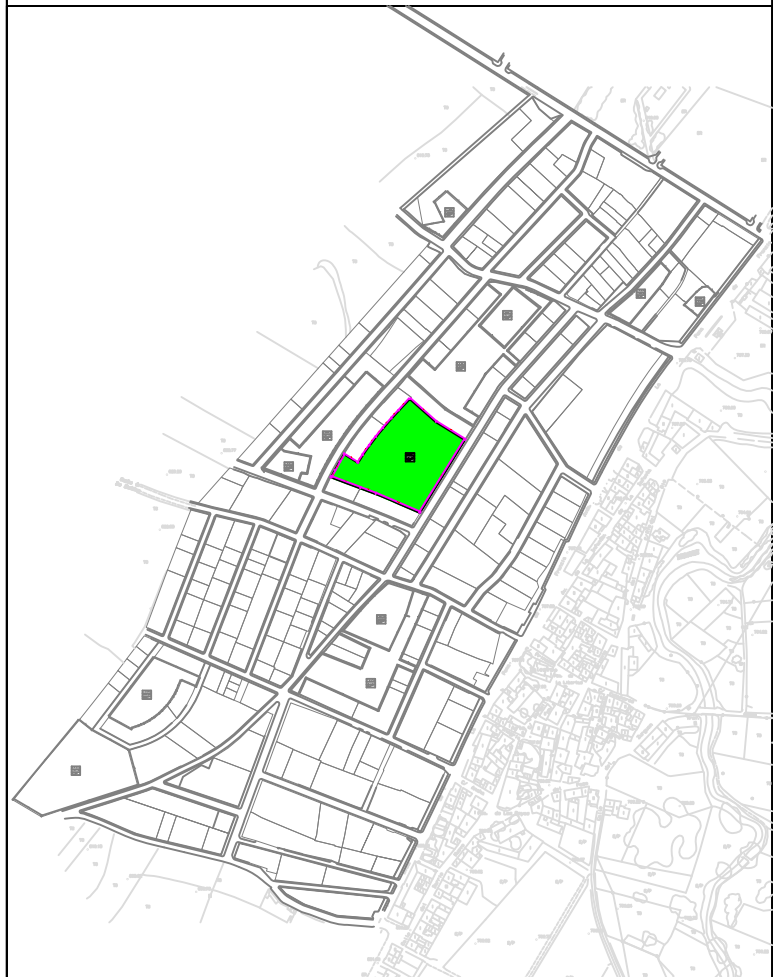

CLAVE: 54-5 (RESERVAS)
SUPERF. = 3.457,5942 m ²
EDIFIC. = 0,0000 m ²
e = 0,0000 m ² /m ²
0 Viviendas

SUPERFICIE:	8.285,1241 m ²
USO GLOBAL:	ZONA VERDE
USO PORMENORIZADO:	ESPACIO LIBRE PÚBLICO
ORDENANZA:	MANZANA ZONA VERDE
EDIFICABILIDAD:	SEGÚN PLAN PARCIAL
Nº MÁXIMO VIVIENDAS:	-----
TITULAR:	(POR CESIÓN OBLIGATORIA) AYUNTAMIENTO DE ALDEATEJADA
CUOTA PARTICIPACIÓN:	0,000000%
AFECCIÓN ECONÓMICA:	0,00€
FINCA ORIGINAL:	NINGUNA

Escala = 1/500