

**FICHA PARCELA RESULTANTE PROYECTO DE ACTUACIÓN DE LOS
SECTORES UrM-1, UrM-2, UrM-3 y UrM-4 DE LAS NN.SS. DE ALDEATEJADA**

DENOMINACIÓN: A1-15-2

DATOS GENERALES:

- Planeamiento General: NORMAS SUBSIDIARIAS DE PLANEAMIENTO MUNICIPAL
- Planeamiento Desarrollo: PLAN PARCIAL
- Régimen del suelo: SUELO URBANIZABLE
- Gestión y procedimiento: SISTEMA DE COOPERACIÓN

ADJUDICATARIOS: (POR SUBROGACIÓN REAL)

- Nombre: D. EMILIO ARAUJO RODRÍGUEZ y D^a. IONE TEREZINHA CARDOSO DORNELLE;
(100% pleno dominio carácter ganancial)
- Dirección: C / La Alegría, 31
37.003 SALAMANCA
- Parcela aportada: 69


DATOS URBANÍSTICOS:

- Superficie: 203,5538 m²
- Edificabilidad asignada: 109,9191 m²
- Edificabilidad consumida: 0,0000 m²
- Nº viviendas: 1 ud
- Uso previsto: RESIDENCIAL
- Linderos: Norte: Parcela A1-15-1
Sur: Parcela A1-15-3
Este: Parcela A1-15-8
Oeste: Calle Horizontal VII
- Costes de urbanización: 3.830,87 €
- Participación: 0,075563%
- Edificación actual: NINGUNA
- Ordenanza: La correspondiente a la manzana tipo A1 del Plan Parcial
- Cargas: LIBRE

- Observaciones: NINGUNA


FICHA DE PARCELA RESULTANTE

A1-15-2

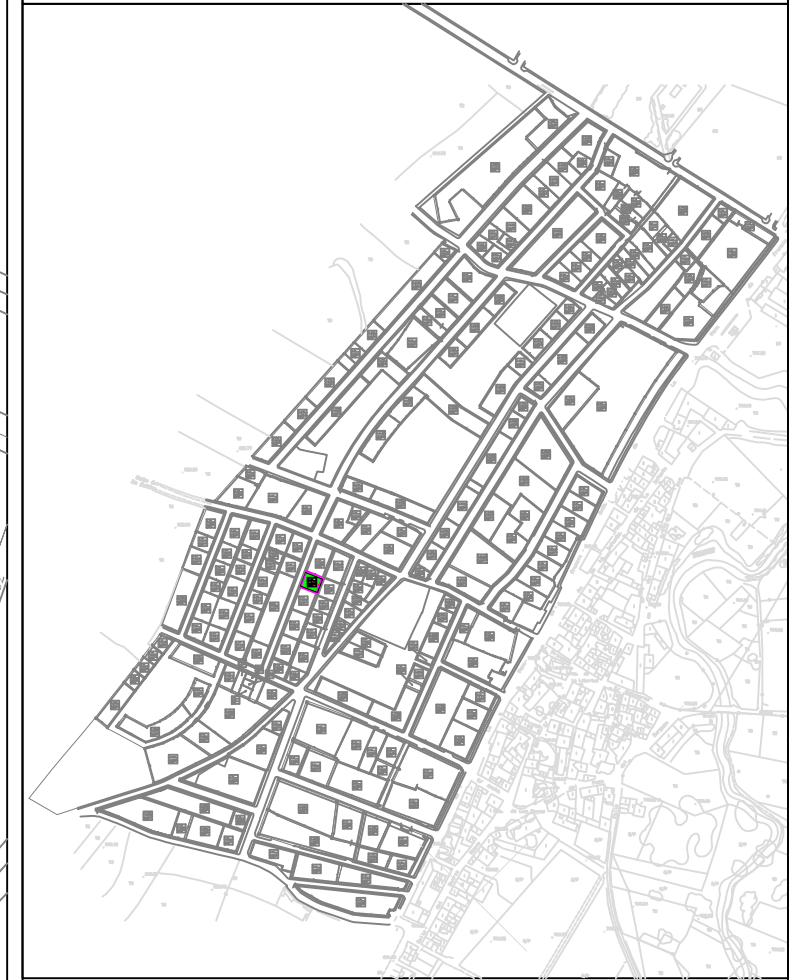

SUPERFICIE:	203,5538 m ²
USO GLOBAL:	RESIDENCIAL
USO PORMENORIZADO:	VIVIENDA
ORDENANZA:	MANZANA TIPO A1
EDIFICABILIDAD:	109,9191 m ²
Nº MÁXIMO VIVIENDAS:	1 Ud
TITULAR:	(POR SUBROGACIÓN REAL) D. EMILIO ARAUJO RODRÍGUEZ Y D ^a . IONE TEREZINHA CARDOSO DORNELLES (100% pleno dominio carácter ganancial)
CUOTA PARTICIPACIÓN:	0,075563%
AFECCIÓN ECONÓMICA:	3.830,87€
FINCA ORIGINAL:	69

Escala = 1/500

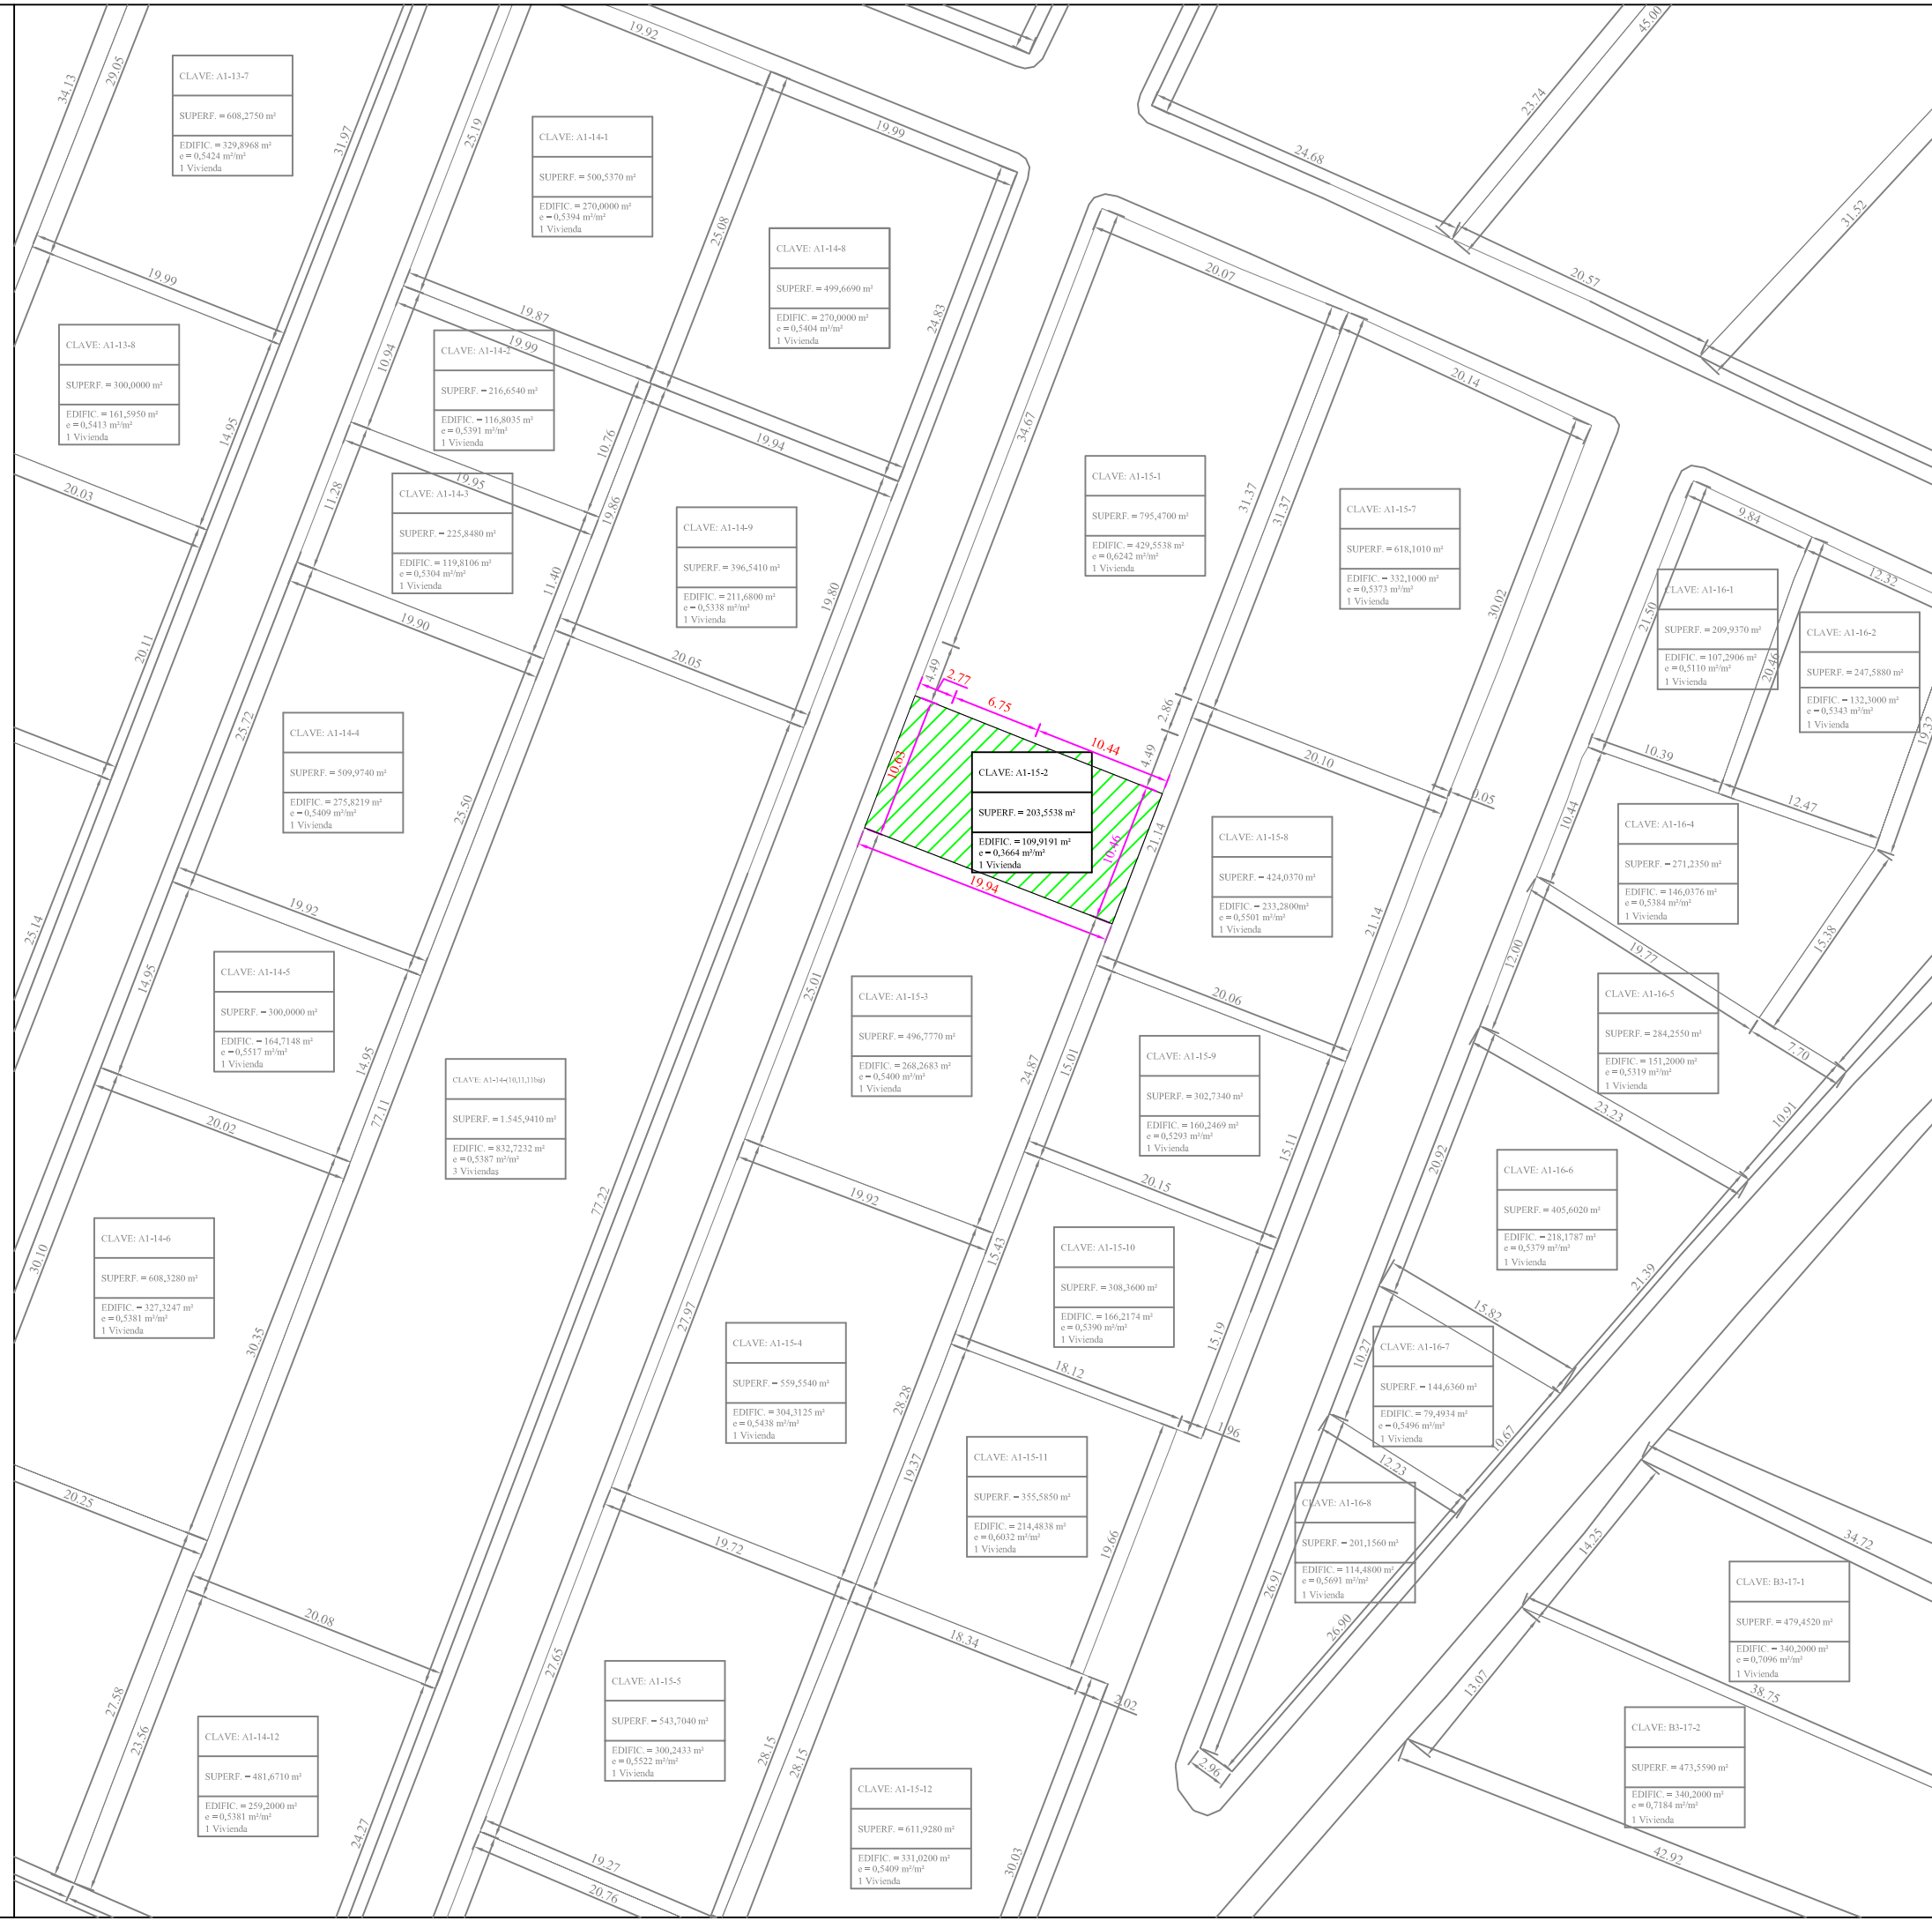

CLAVE: A1-15-2
 SUPERF. = 203,5538 m²
 EDIFIC. = 109,9191 m²
 e = 0,5364 m²/m²
 1 Vivienda

CLAVE: A1-13-7
 SUPERF. = 608,2750 m²
 EDIFIC. = 329,8968 m²
 e = 0,5424 m²/m²
 1 Vivienda

CLAVE: A1-14-1
 SUPERF. = 500,5370 m²
 EDIFIC. = 270,0000 m²
 e = 0,5394 m²/m²
 1 Vivienda

CLAVE: A1-14-8
 SUPERF. = 499,6690 m²
 EDIFIC. = 270,0000 m²
 e = 0,5404 m²/m²
 1 Vivienda

CLAVE: A1-13-8
 SUPERF. = 300,0000 m²
 EDIFIC. = 161,5950 m²
 e = 0,5413 m²/m²
 1 Vivienda

CLAVE: A1-14-2
 SUPERF. = 216,6540 m²
 EDIFIC. = 116,8035 m²
 e = 0,5391 m²/m²
 1 Vivienda

CLAVE: A1-14-3
 SUPERF. = 225,8480 m²
 EDIFIC. = 119,8106 m²
 e = 0,5304 m²/m²
 1 Vivienda

CLAVE: A1-14-9
 SUPERF. = 396,5410 m²
 EDIFIC. = 211,6800 m²
 e = 0,5338 m²/m²
 1 Vivienda

CLAVE: A1-15-1
 SUPERF. = 795,4700 m²
 EDIFIC. = 429,5538 m²
 e = 0,6242 m²/m²
 1 Vivienda

CLAVE: A1-15-7
 SUPERF. = 618,1010 m²
 EDIFIC. = 332,1000 m²
 e = 0,5373 m²/m²
 1 Vivienda

CLAVE: A1-16-1
 SUPERF. = 209,9370 m²
 EDIFIC. = 107,2906 m²
 e = 0,5110 m²/m²
 1 Vivienda

CLAVE: A1-16-2
 SUPERF. = 247,5880 m²
 EDIFIC. = 132,3000 m²
 e = 0,5343 m²/m²
 1 Vivienda

CLAVE: A1-14-4
 SUPERF. = 509,9740 m²
 EDIFIC. = 275,8219 m²
 e = 0,5409 m²/m²
 1 Vivienda

CLAVE: A1-15-8
 SUPERF. = 424,0370 m²
 EDIFIC. = 233,2800 m²
 e = 0,5501 m²/m²
 1 Vivienda

CLAVE: A1-16-4
 SUPERF. = 271,2350 m²
 EDIFIC. = 146,0376 m²
 e = 0,5384 m²/m²
 1 Vivienda

CLAVE: A1-14-5
 SUPERF. = 300,0000 m²
 EDIFIC. = 164,7148 m²
 e = 0,5517 m²/m²
 1 Vivienda

CLAVE: A1-15-3
 SUPERF. = 496,7770 m²
 EDIFIC. = 268,2683 m²
 e = 0,5400 m²/m²
 1 Vivienda

CLAVE: A1-15-9
 SUPERF. = 302,7340 m²
 EDIFIC. = 160,2469 m²
 e = 0,5293 m²/m²
 1 Vivienda

CLAVE: A1-16-5
 SUPERF. = 284,2550 m²
 EDIFIC. = 151,2000 m²
 e = 0,5319 m²/m²
 1 Vivienda

CLAVE: A1-14-10(131304)
 SUPERF. = 1.545,9410 m²
 EDIFIC. = 832,7232 m²
 e = 0,5387 m²/m²
 3 Viviendas

CLAVE: A1-15-10
 SUPERF. = 308,3600 m²
 EDIFIC. = 166,2174 m²
 e = 0,5390 m²/m²
 1 Vivienda

CLAVE: A1-16-6
 SUPERF. = 405,6020 m²
 EDIFIC. = 218,1787 m²
 e = 0,5379 m²/m²
 1 Vivienda

CLAVE: A1-14-6
 SUPERF. = 608,3280 m²
 EDIFIC. = 327,3247 m²
 e = 0,5381 m²/m²
 1 Vivienda

CLAVE: A1-15-4
 SUPERF. = 559,5540 m²
 EDIFIC. = 304,3125 m²
 e = 0,5438 m²/m²
 1 Vivienda

CLAVE: A1-16-7
 SUPERF. = 144,6360 m²
 EDIFIC. = 79,4934 m²
 e = 0,5496 m²/m²
 1 Vivienda

CLAVE: A1-15-11
 SUPERF. = 355,5850 m²
 EDIFIC. = 214,4838 m²
 e = 0,6032 m²/m²
 1 Vivienda

CLAVE: A1-16-8
 SUPERF. = 201,1560 m²
 EDIFIC. = 114,4800 m²
 e = 0,5691 m²/m²
 1 Vivienda

CLAVE: A1-14-12
 SUPERF. = 481,6710 m²
 EDIFIC. = 259,2000 m²
 e = 0,5361 m²/m²
 1 Vivienda

CLAVE: A1-15-12
 SUPERF. = 611,9280 m²
 EDIFIC. = 331,0200 m²
 e = 0,5409 m²/m²
 1 Vivienda

CLAVE: B3-17-2
 SUPERF. = 473,5590 m²
 EDIFIC. = 340,2000 m²
 e = 0,7184 m²/m²
 1 Vivienda

CLAVE: B3-17-1
 SUPERF. = 479,4520 m²
 EDIFIC. = 340,2000 m²
 e = 0,7096 m²/m²
 1 Vivienda

CLAVE: B2-18B-1
 SUPERF. = 143,9930 m²
 EDIFIC. = 303,5638 m²
 e = 2,1220 m²/m²
 1 Vivienda