

**FICHA PARCELA RESULTANTE PROYECTO DE ACTUACIÓN DE LOS
SECTORES UrM-1, UrM-2, UrM-3 y UrM-4 DE LAS NN.SS. DE ALDEATEJADA**

DENOMINACIÓN: A2-5-3

DATOS GENERALES:

- .- **Planeamiento General:** NORMAS SUBSIDIARIAS DE PLANEAMIENTO MUNICIPAL
- .- **Planeamiento Desarrollo:** PLAN PARCIAL
- .- **Régimen del suelo:** SUELO URBANIZABLE
- .- **Gestión y procedimiento:** SISTEMA DE COOPERACIÓN

ADJUDICATARIOS: (POR CESIÓN OBLIGATORIA)

- .- **Nombre:** AYUNTAMIENTO DE ALDEATEJADA
- .- **Dirección:** C / Pozo, s/n
37.187 ALDEATEJADA (SALAMANCA)
- .- **Parcela aportada:** NINGUNA



DATOS URBANÍSTICOS:

- .- **Superficie:** 304,7690 m²
- .- **Edificabilidad asignada:** 342,8976 m²
- .- **Edificabilidad consumida:** 0,0000 m²
- .- **Nº viviendas:** 1 ud
- .- **Uso previsto:** RESIDENCIAL
- .- **Linderos:** Norte: Calle Ronda Sur
Sur: Parcela A1-5-2
Este: Calle Horizontal III
Oeste: Calle Ronda Sur
- .- **Costes de urbanización:** 0,00 €
- .- **Participación:** 0,0000000%
- .- **Edificación actual:** NINGUNA
- .- **Ordenanza:** La correspondiente a la manzana tipo A2 del Plan Parcial
- .- **Cargas:** NINGUNA

- .- **Observaciones:** NINGUNA

FICHA DE PARCELA RESULTANTE

A2-5-3

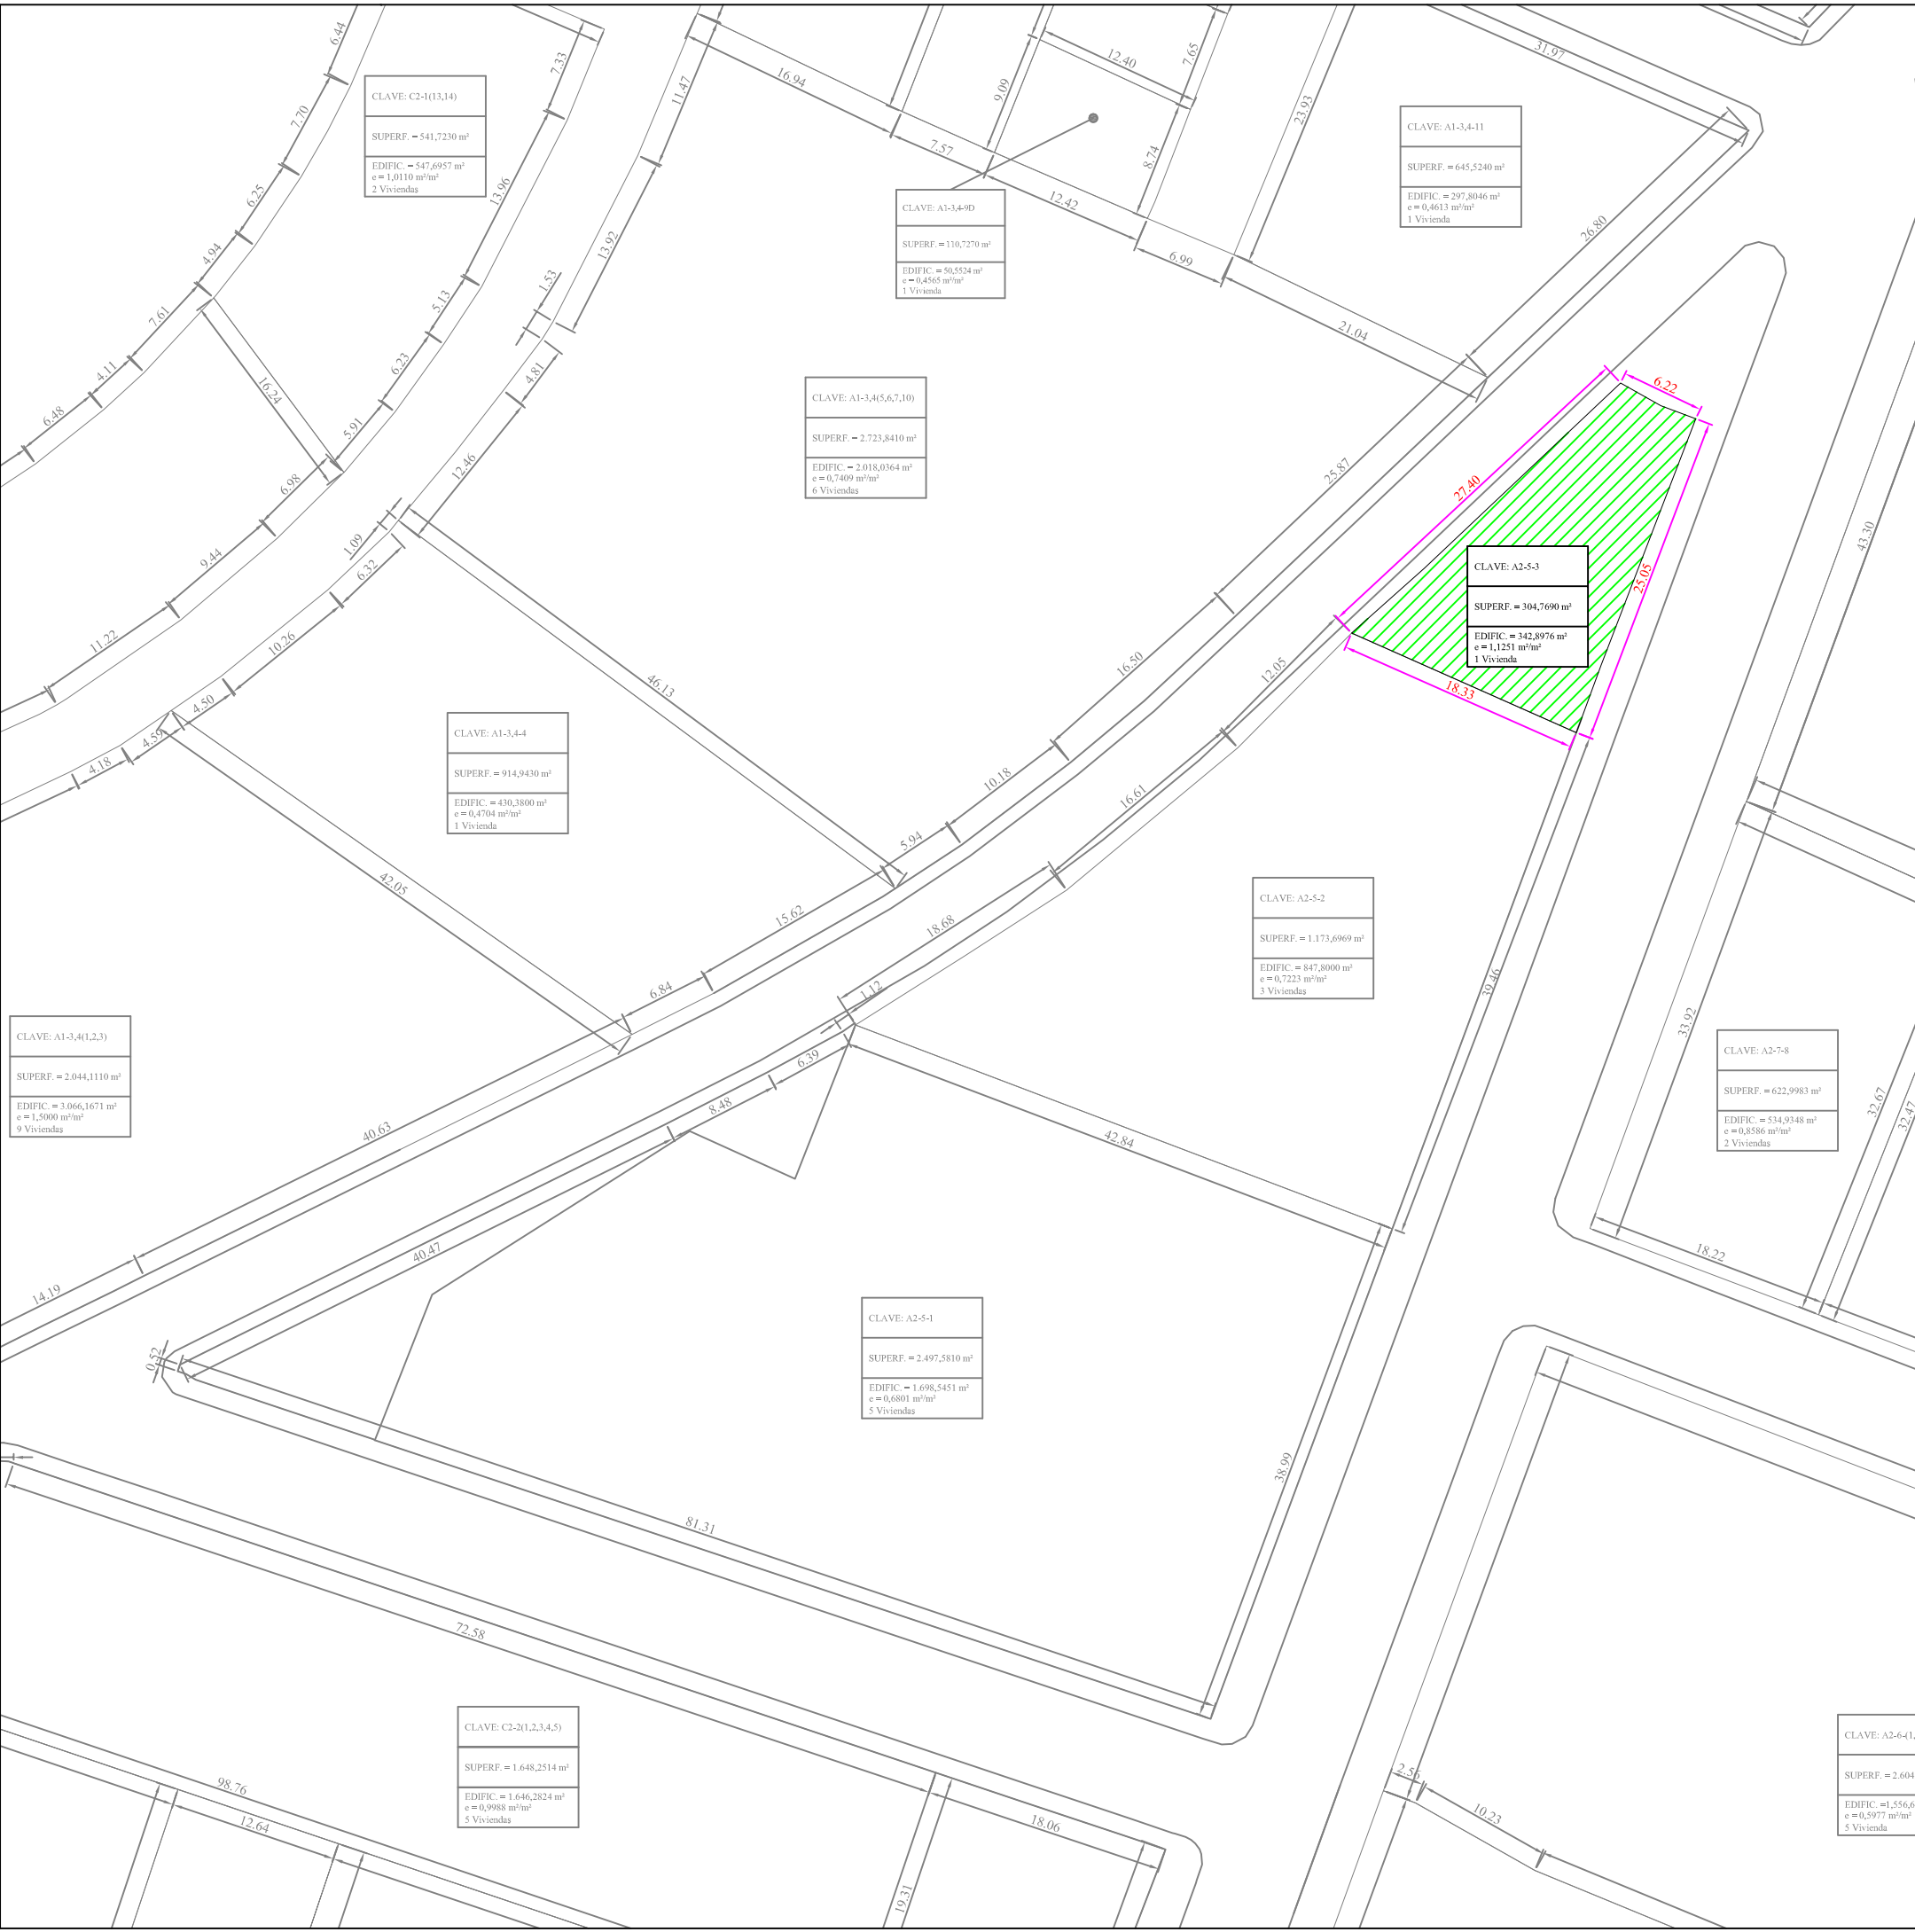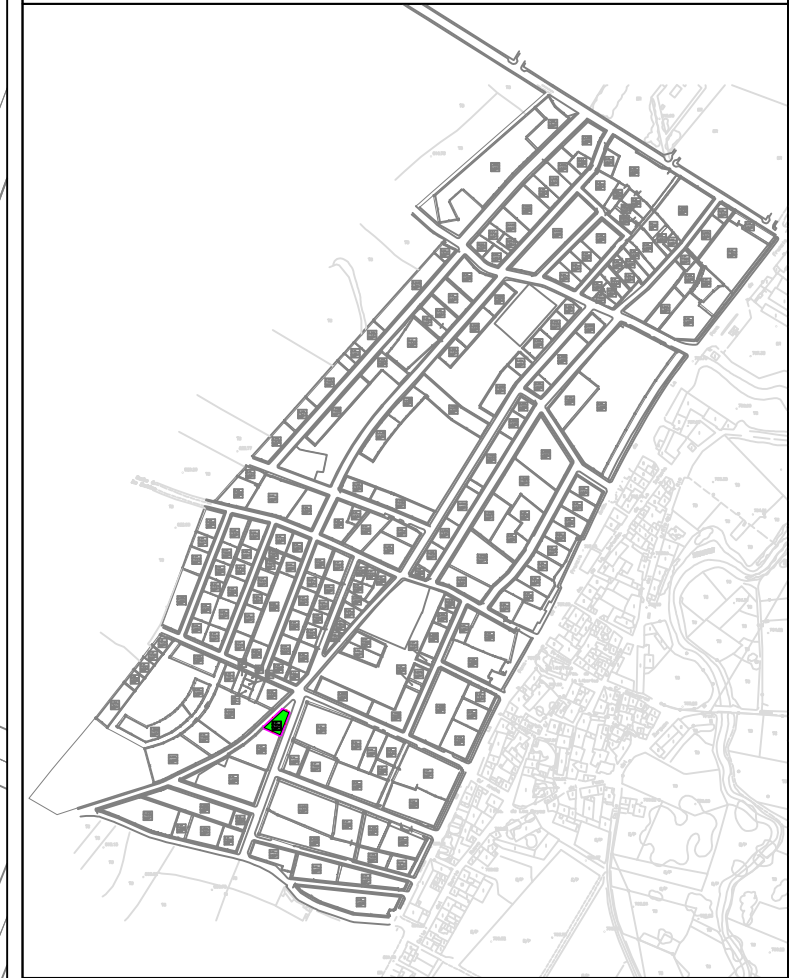

SUPERFICIE:	304,7690 m ²
USO GLOBAL:	RESIDENCIAL
USO PORMENORIZADO:	VIVIENDA
ORDENANZA:	MANZANA TIPO A2
EDIFICABILIDAD:	342,8976 m ²
Nº MÁXIMO VIVIENDAS:	1 Ud
TITULAR:	(POR CESIÓN OBLIGATORIA) AYUNTAMIENTO DE ALDEATEJADA
CUOTA PARTICIPACIÓN:	0,000000%
AFECCIÓN ECONÓMICA:	0,00€
FINCA ORIGINAL:	NINGUNA

Escala = 1/500