

**FICHA PARCELA RESULTANTE PROYECTO DE ACTUACIÓN DE LOS
SECTORES UrM-1, UrM-2, UrM-3 y UrM-4 DE LAS NN.SS. DE ALDEATEJADA**

DENOMINACIÓN: B1-23-(6,7,8)

DATOS GENERALES:

- Planeamiento General:** NORMAS SUBSIDIARIAS DE PLANEAMIENTO MUNICIPAL
- Planeamiento Desarrollo:** PLAN PARCIAL
- Régimen del suelo:** SUELO URBANIZABLE
- Gestión y procedimiento:** SISTEMA DE COOPERACIÓN

ADJUDICATARIOS: (POR SUBROGACIÓN REAL)

- Nombre:** IDELFE S.L.
(100% pleno dominio)
- Dirección:** Urbanización San Michel, parcela 1.101-2
37.900 SANTA MARTA DE TORMES (SALAMANCA)
- Parcela aportada:** 128


DATOS URBANÍSTICOS:

- Superficie:** 761,3570 m²
- Edificabilidad asignada:** 907,4900 m²
- Edificabilidad consumida:** 0,0000 m²
- Nº viviendas:** 3 uds
- Uso previsto:** RESIDENCIAL
- Linderos:** Norte: Parcela B1-23-(4-5)
Sur: Calle Vertical XV
Este: Calle Horizontal XI
Oeste: Suelo rústico
- Costes de urbanización:** 31.627,55 €
- Participación:** 0,623845%
- Edificación actual:** NO CONSTA
- Ordenanza:** La correspondiente a la manzana tipo B1 del Plan Parcial
- Cargas:** NO CONSTA

- Observaciones:** NINGUNA


FICHA DE PARCELA RESULTANTE

B1-23-(6,7,8)

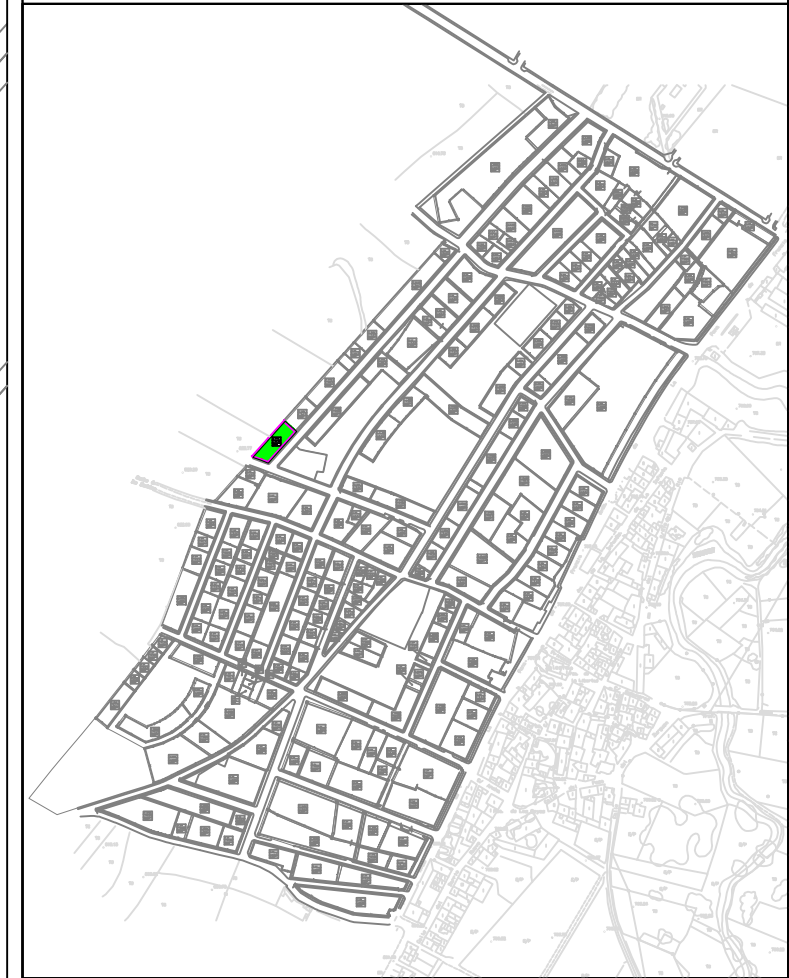

SUPERFICIE:	761,3570 m ²
USO GLOBAL:	RESIDENCIAL
USO PORMENORIZADO:	VIVIENDA
ORDENANZA:	MANZANA TIPO B1
EDIFICABILIDAD:	907,4900 m ²
Nº MÁXIMO VIVIENDAS:	3Uds
TITULAR:	(POR SUBROGACIÓN REAL) IDELFE S.L. (100% pleno dominio)
CUOTA PARTICIPACIÓN:	0,623845%
AFECCIÓN ECONÓMICA:	31.627,55€
FINCA ORIGINAL:	128

Escala = 1/500

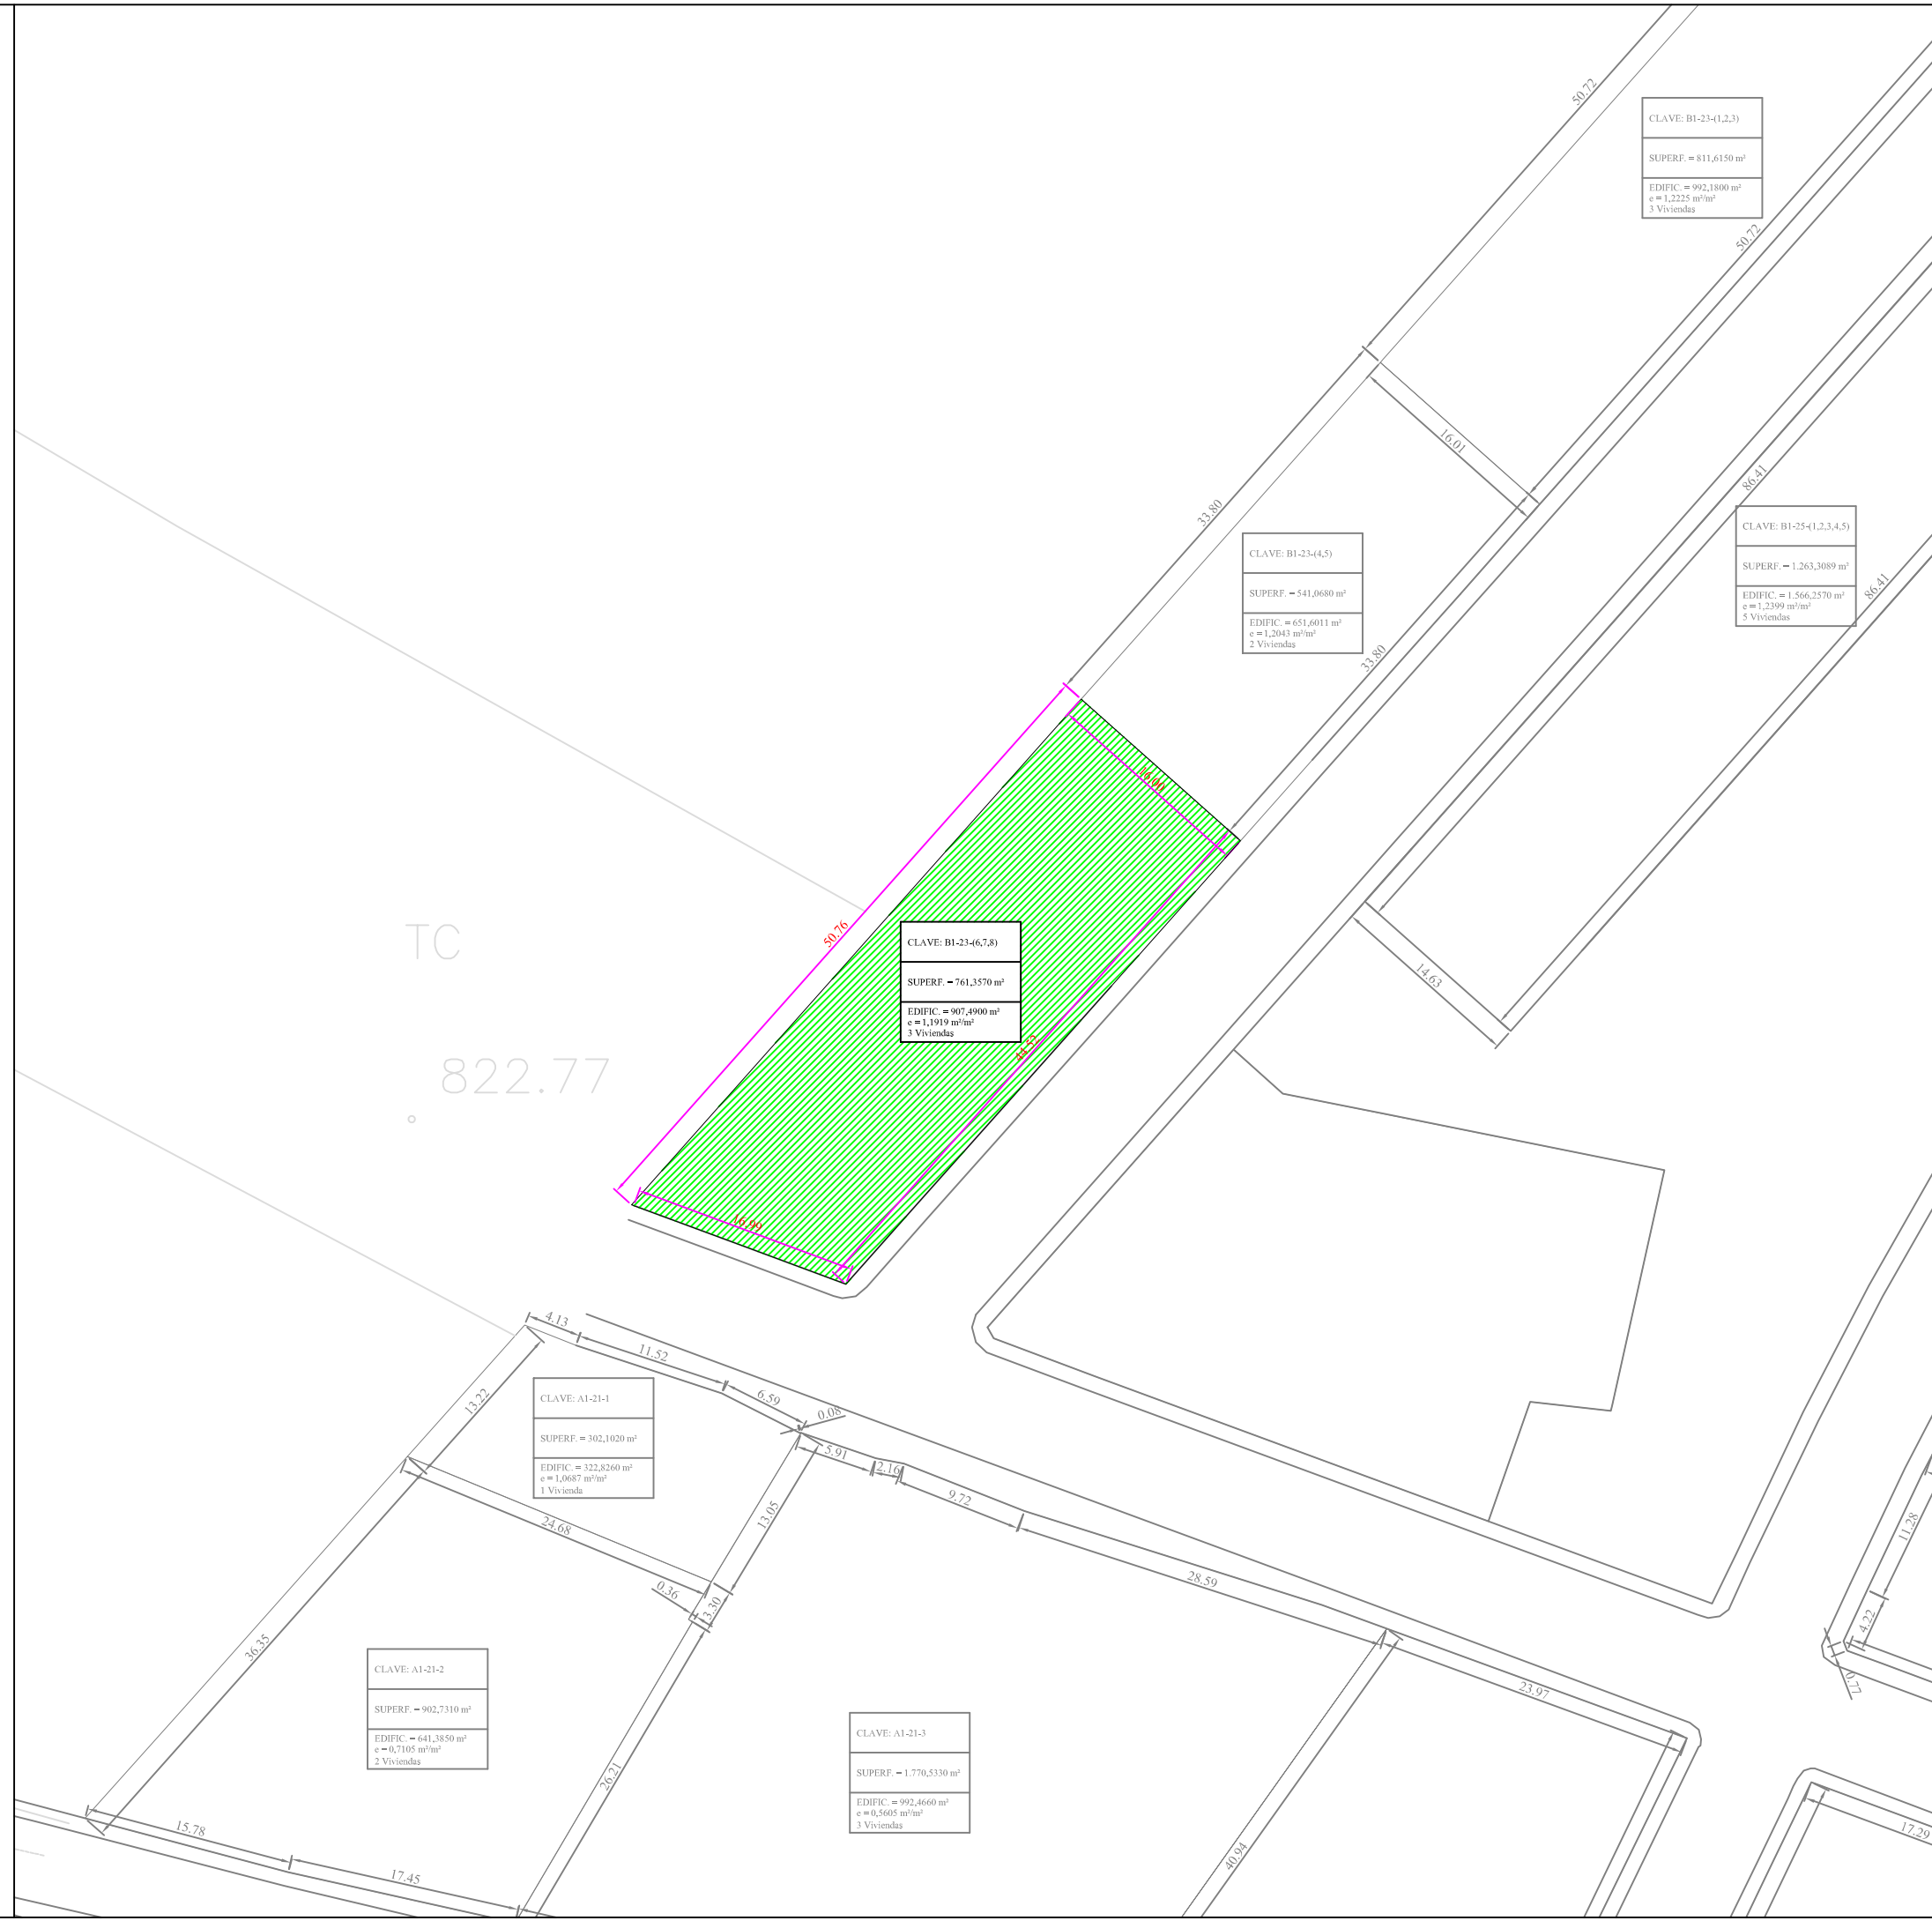

TC
822.77