

**FICHA PARCELA RESULTANTE PROYECTO DE ACTUACIÓN DE LOS
SECTORES UrM-1, UrM-2, UrM-3 y UrM-4 DE LAS NN.SS. DE ALDEATEJADA**

DENOMINACIÓN: B1-47-(2,3)

DATOS GENERALES:

- Planeamiento General: NORMAS SUBSIDIARIAS DE PLANEAMIENTO MUNICIPAL
- Planeamiento Desarrollo: PLAN PARCIAL
- Régimen del suelo: SUELO URBANIZABLE
- Gestión y procedimiento: SISTEMA DE COOPERACIÓN

ADJUDICATARIOS: (POR CESIÓN OBLIGATORIA)

- Nombre: AYUNTAMIENTO DE ALDEATEJADA
- Dirección: C / Pozo, s/n
37.187 ALDEATEJADA (SALAMANCA)
- Parcela aportada: NINGUNA


DATOS URBANÍSTICOS:

- Superficie: 462,7030 m²
- Edificabilidad asignada: 567,8240 m²
- Edificabilidad consumida: 0,0000 m²
- Nº viviendas: 2 uds
- Uso previsto: RESIDENCIAL
- Linderos: Norte: Parcela B1-48-(2,3,4) y A1-49-1
Sur: Parcela B1-47-(4,5,6)
Este: Calleja
Oeste: Calle Horizontal XX
- Costes de urbanización: 0,00 €
- Participación: 0,000000%
- Edificación actual: NINGUNA
- Ordenanza: La correspondiente a la manzana tipo B1 del Plan Parcial
- Cargas: LIBRE

- Observaciones: NINGUNA


FICHA DE PARCELA RESULTANTE

B1-47-(2,3)

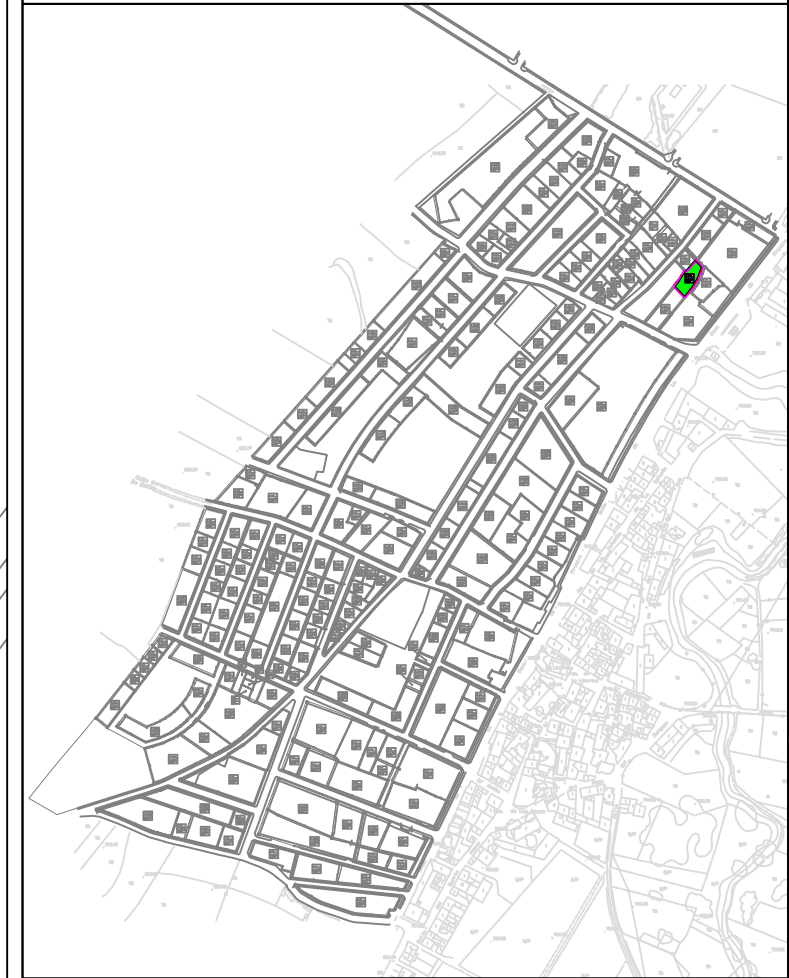

SUPERFICIE:	462,7030 m ²
USO GLOBAL:	RESIDENCIAL
USO PORMENORIZADO:	VIVIENDA
ORDENANZA:	MANZANA TIPO B1
EDIFICABILIDAD:	567,8240 m ²
Nº MÁXIMO VIVIENDAS:	2 Uds
TITULAR:	(POR CESIÓN OBLIGATORIA) AYUNTAMIENTO DE ALDEATEJADA
CUOTA PARTICIPACIÓN:	0,000000%
AFECCIÓN ECONÓMICA:	0,00€
FINCA ORIGINAL:	NINGUNA

Escala = 1/500

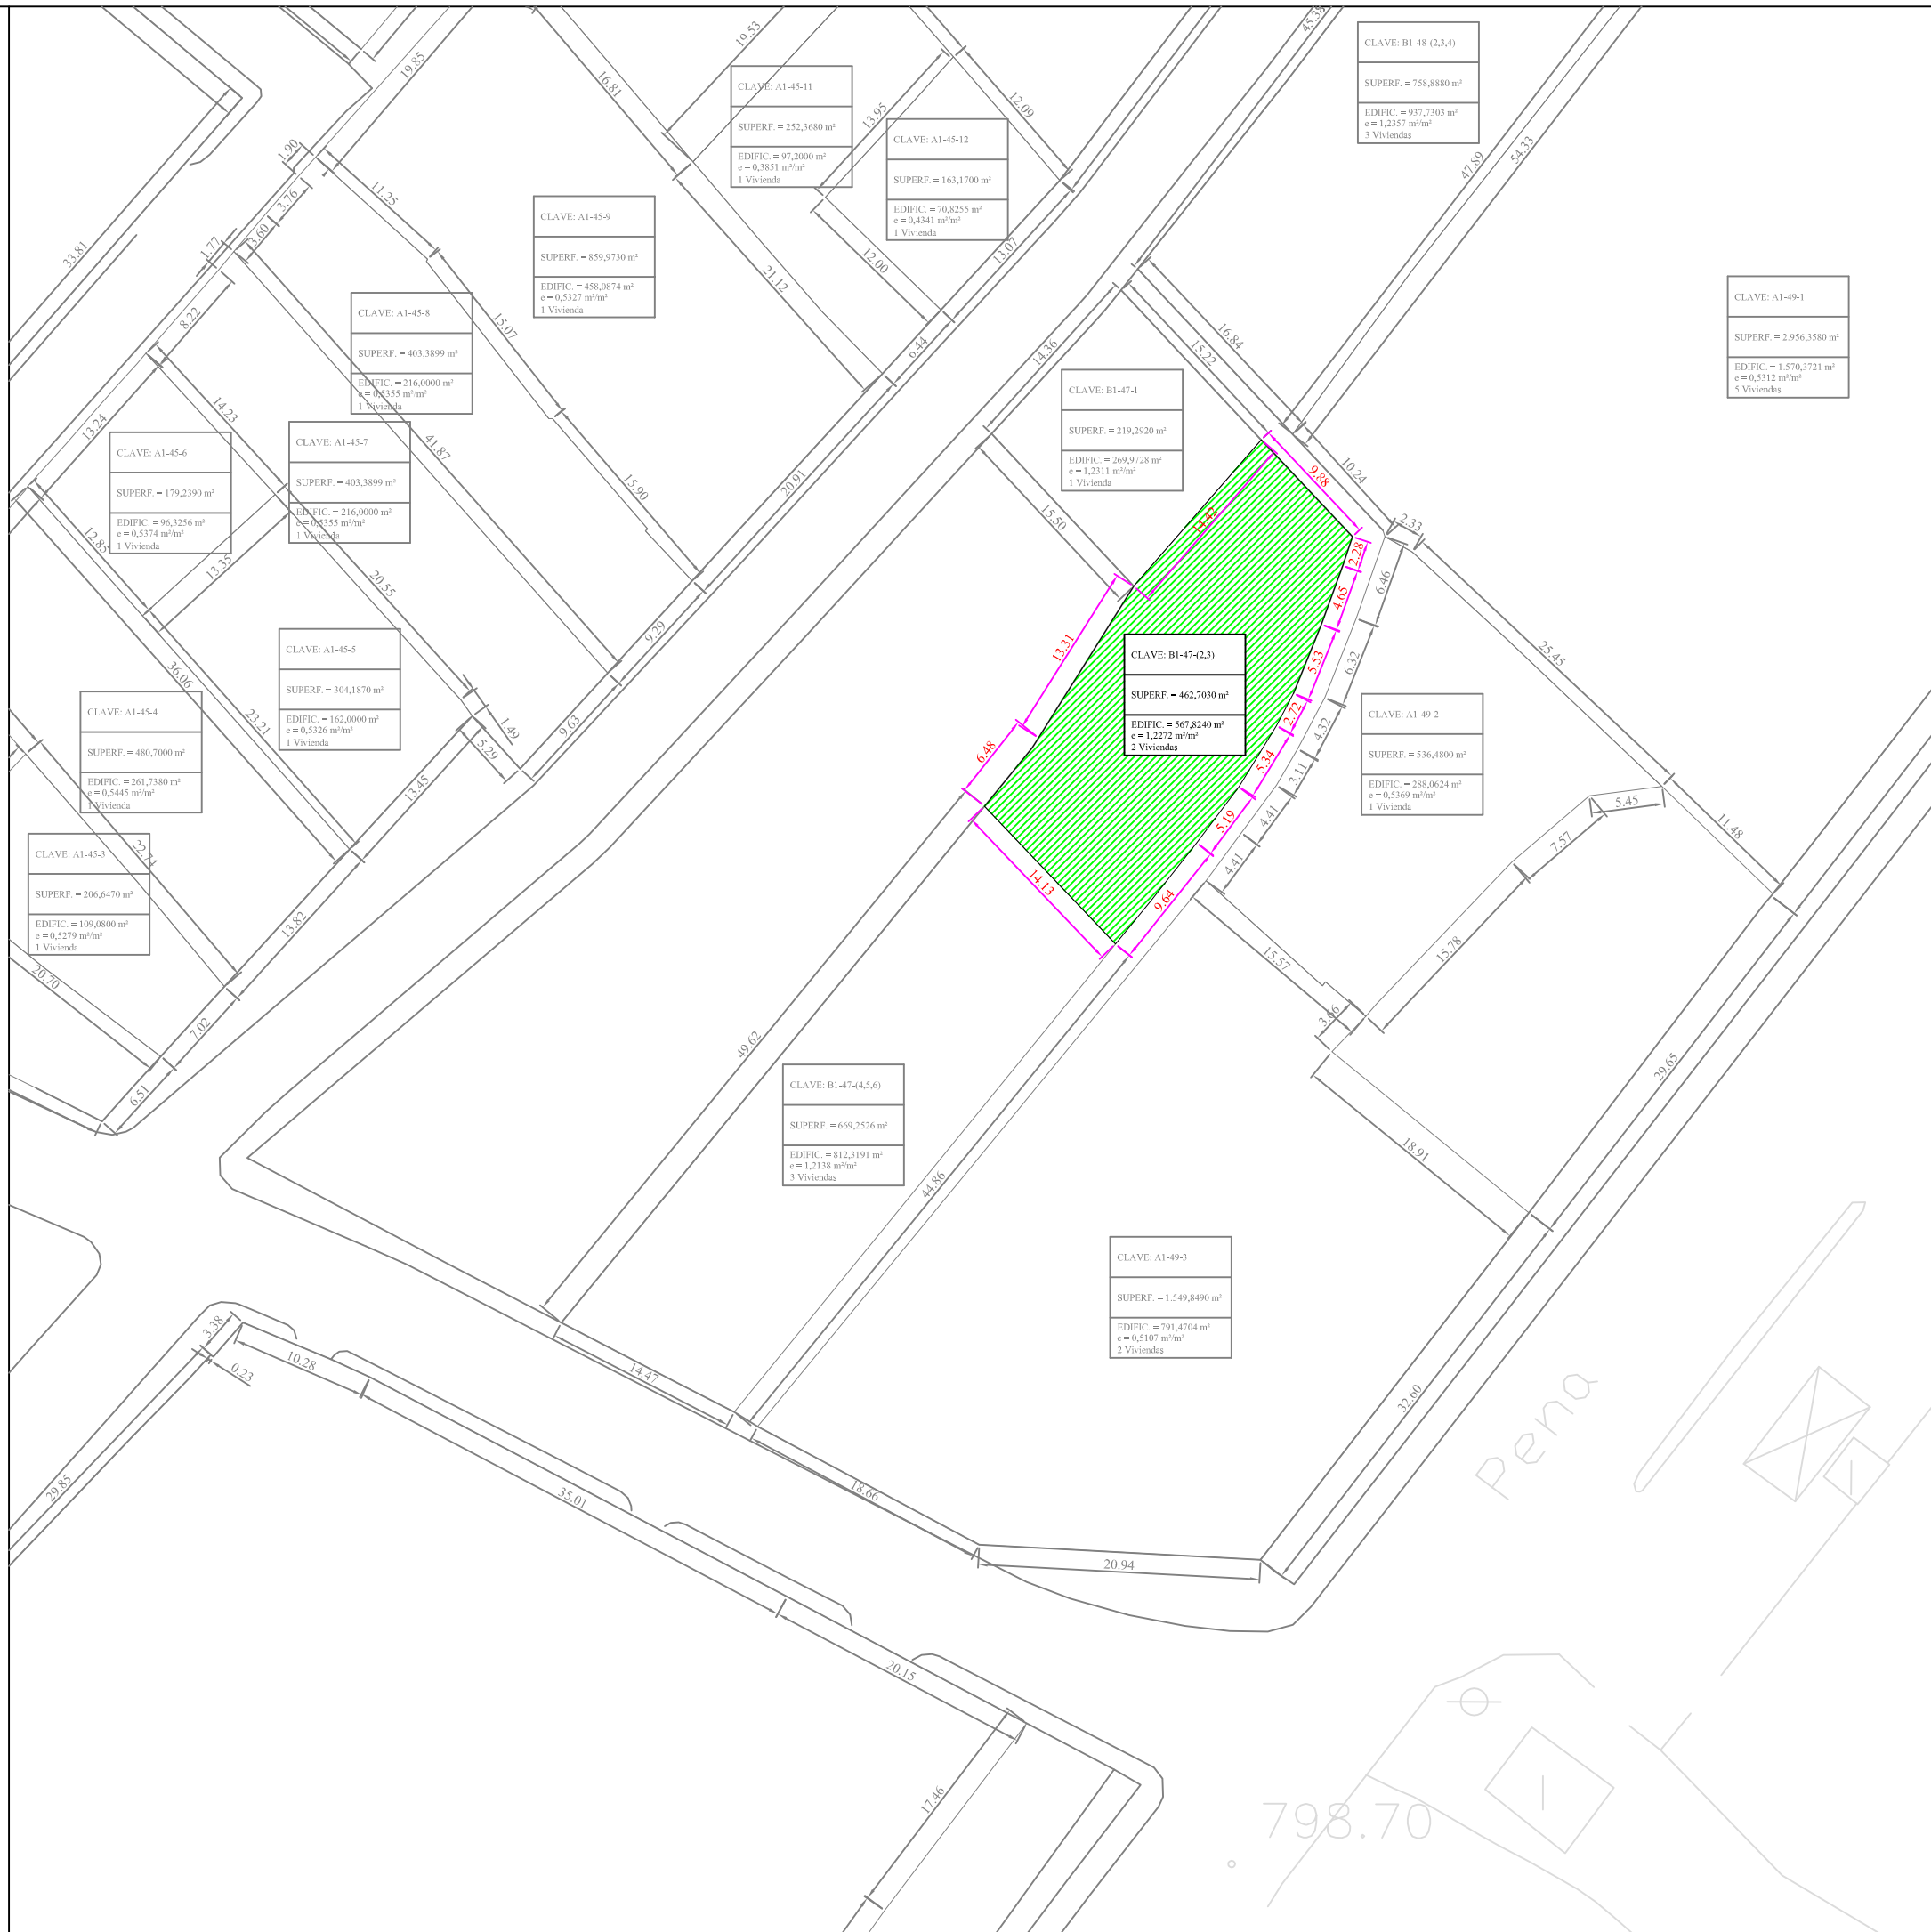

Peña



ER

797.33

798.70