

**FICHA PARCELA RESULTANTE PROYECTO DE ACTUACIÓN DE LOS  
SECTORES UrM-1, UrM-2, UrM-3 y UrM-4 DE LAS NN.SS. DE ALDEATEJADA**

**DENOMINACIÓN: B1-47-(4,5,6)**

**DATOS GENERALES:**

- Planeamiento General: NORMAS SUBSIDIARIAS DE PLANEAMIENTO MUNICIPAL
- Planeamiento Desarrollo: PLAN PARCIAL
- Régimen del suelo: SUELO URBANIZABLE
- Gestión y procedimiento: SISTEMA DE COOPERACIÓN

**ADJUDICATARIOS: (POR SUBROGACIÓN REAL)**

- Nombre: D<sup>a</sup>. AMELIA MARCOS ALONSO  
(100% pleno dominio)
- Dirección: C / Padre Bañez, 2  
37.187 ALDEATEJADA (SALAMANCA)
- Parcela aportada: 134


**DATOS URBANÍSTICOS:**

- Superficie: 669,2526 m<sup>2</sup>
- Edificabilidad asignada: 812,3191 m<sup>2</sup>
- Edificabilidad consumida: 0,0000 m<sup>2</sup>
- Nº viviendas: 3 uds
- Uso previsto: RESIDENCIAL
- Linderos: Norte: Parcela B1-47-(2-3)  
Sur: Calle Vertical IX  
Este: Calleja  
Oeste: Zona Verde
- Costes de urbanización: 28.310,68 €
- Participación: 0,558421%
- Edificación actual: NINGUNA
- Ordenanza: La correspondiente a la manzana tipo B1 del Plan Parcial
- Cargas: NO CONSTA

- Observaciones: NINGUNA


# FICHA DE PARCELA RESULTANTE

## B1-47-(4,5,6)

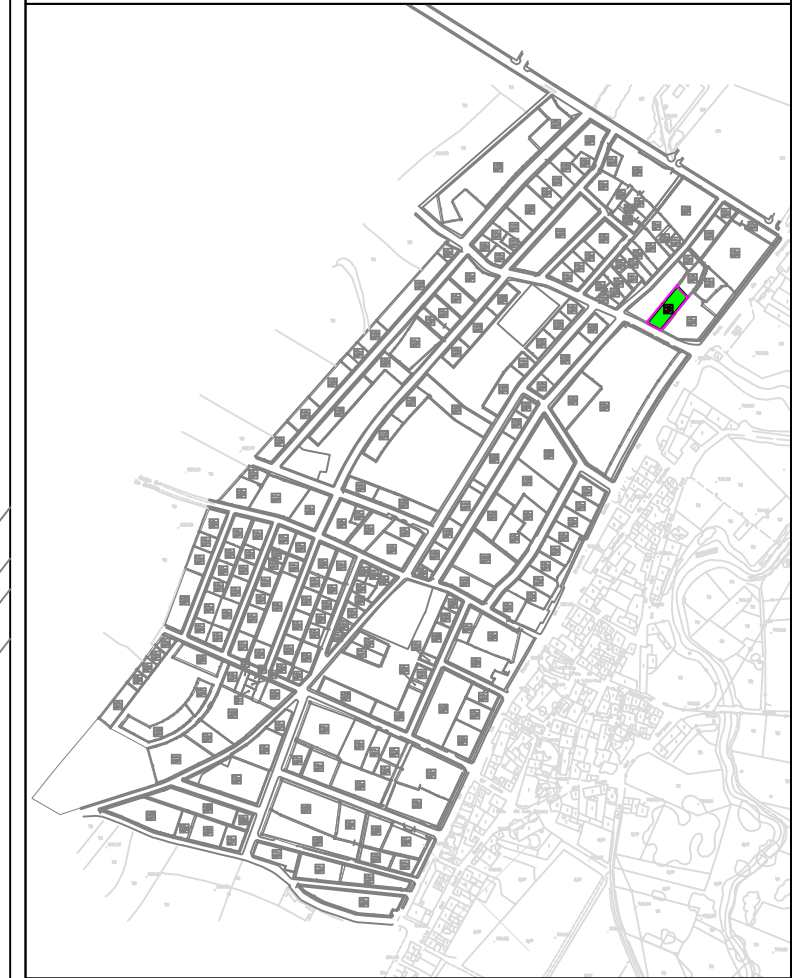

<b>SUPERFICIE:</b>	669,2526 m <sup>2</sup>
<b>USO GLOBAL:</b>	RESIDENCIAL
<b>USO PORMENORIZADO:</b>	VIVIENDA
<b>ORDENANZA:</b>	MANZANA TIPO B1
<b>EDIFICABILIDAD:</b>	812,3191 m <sup>2</sup>
<b>Nº MÁXIMO VIVIENDAS:</b>	3 Uds
<b>TITULAR:</b>	(POR SUBROGACIÓN REAL) D <sup>a</sup> . AMELIA MARCOS ALONSO (100% pleno dominio)
<b>CUOTA PARTICIPACIÓN:</b>	0,558421%
<b>AFECCIÓN ECONÓMICA:</b>	28.310,68€
<b>FINCA ORIGINAL:</b>	134

Escala = 1/500

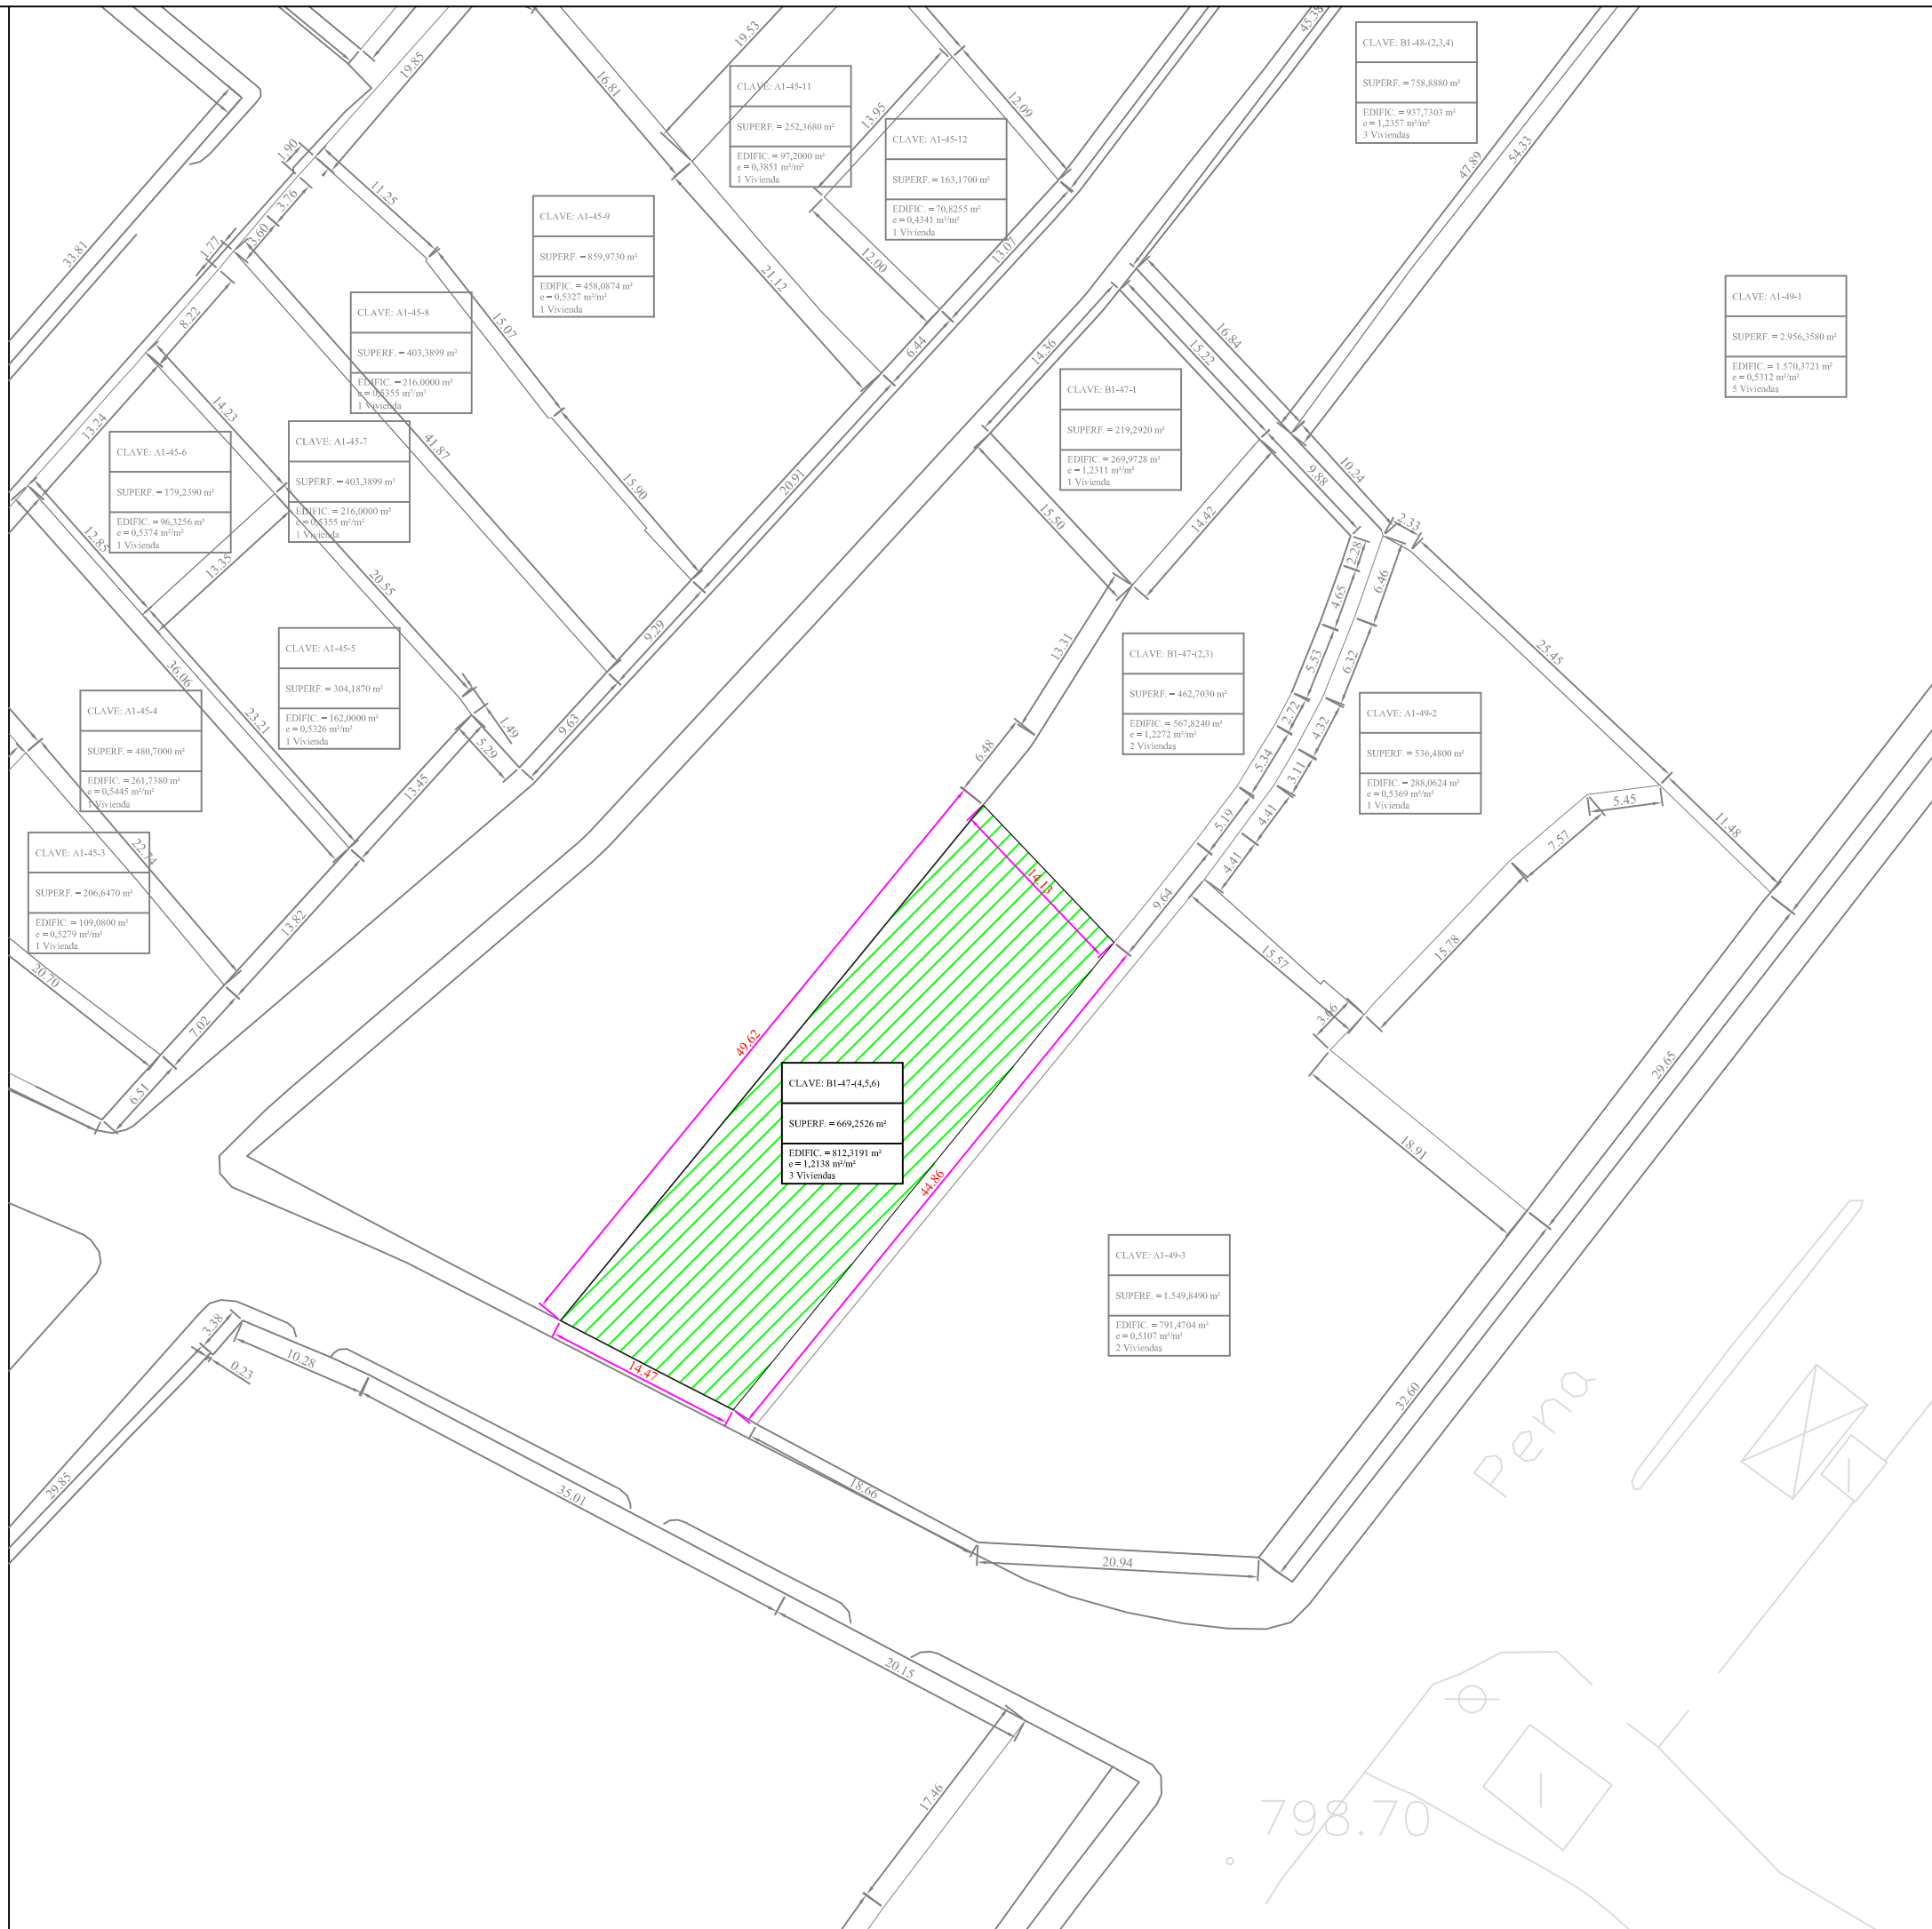

Peña

ER

797.33

798.70