

**FICHA PARCELA RESULTANTE PROYECTO DE ACTUACION DE LOS
SECTORES UrM-1, UrM-2, UrM-3 y UrM-4 DE LAS NN.SS. DE ALDEATEJADA**

DENOMINACIÓN: B2-18A-(1,2,3,4,5,6,7,8)

DATOS GENERALES:

- .- Planeamiento General:** NORMAS SUBSIDIARIAS DE PLANEAMIENTO MUNICIPAL
- .- Planeamiento Desarrollo:** PLAN PARCIAL
- .- Régimen del suelo:** SUELO URBANIZABLE
- .- Gestión y procedimiento:** SISTEMA DE COOPERACIÓN

ADJUDICATARIOS: (POR CESIÓN OBLIGATORIA)

- .- Nombre:** AYUNTAMIENTO DE ALDEATEJADA
- .- Dirección:** C / Pozo, s/n
37.187 ALDEATEJADA (SALAMANCA)
- .- Parcela aportada:** NINGUNA


DATOS URBANÍSTICOS:

- .- Superficie:** 1.106,0500 m²
- .- Edificabilidad asignada:** 2.318,2475 m²
- .- Edificabilidad consumida:** 0,0000 m²
- .- N° viviendas:** 8 uds
- .- Uso previsto:** RESIDENCIAL
- .- Linderos:** Norte: Parcela nº54 de espacio libre público
Sur: Calle Vertical IV
Este: Parcela B2-18A-(9-16)
Oeste: Calle Horizontal VIII
- .- Costes de urbanización:** 0,00 €
- .- Participación:** 0,000000%
- .- Edificación actual:** NO CONSTA
- .- Ordenanza:** La correspondiente a la manzana B2 del Plan Parcial
- .- Cargas:** LIBRE

- .- Observaciones:** NINGUNA

FICHA DE PARCELA RESULTANTE

B2-18A-(1,2,3,4,5,6,7,8)

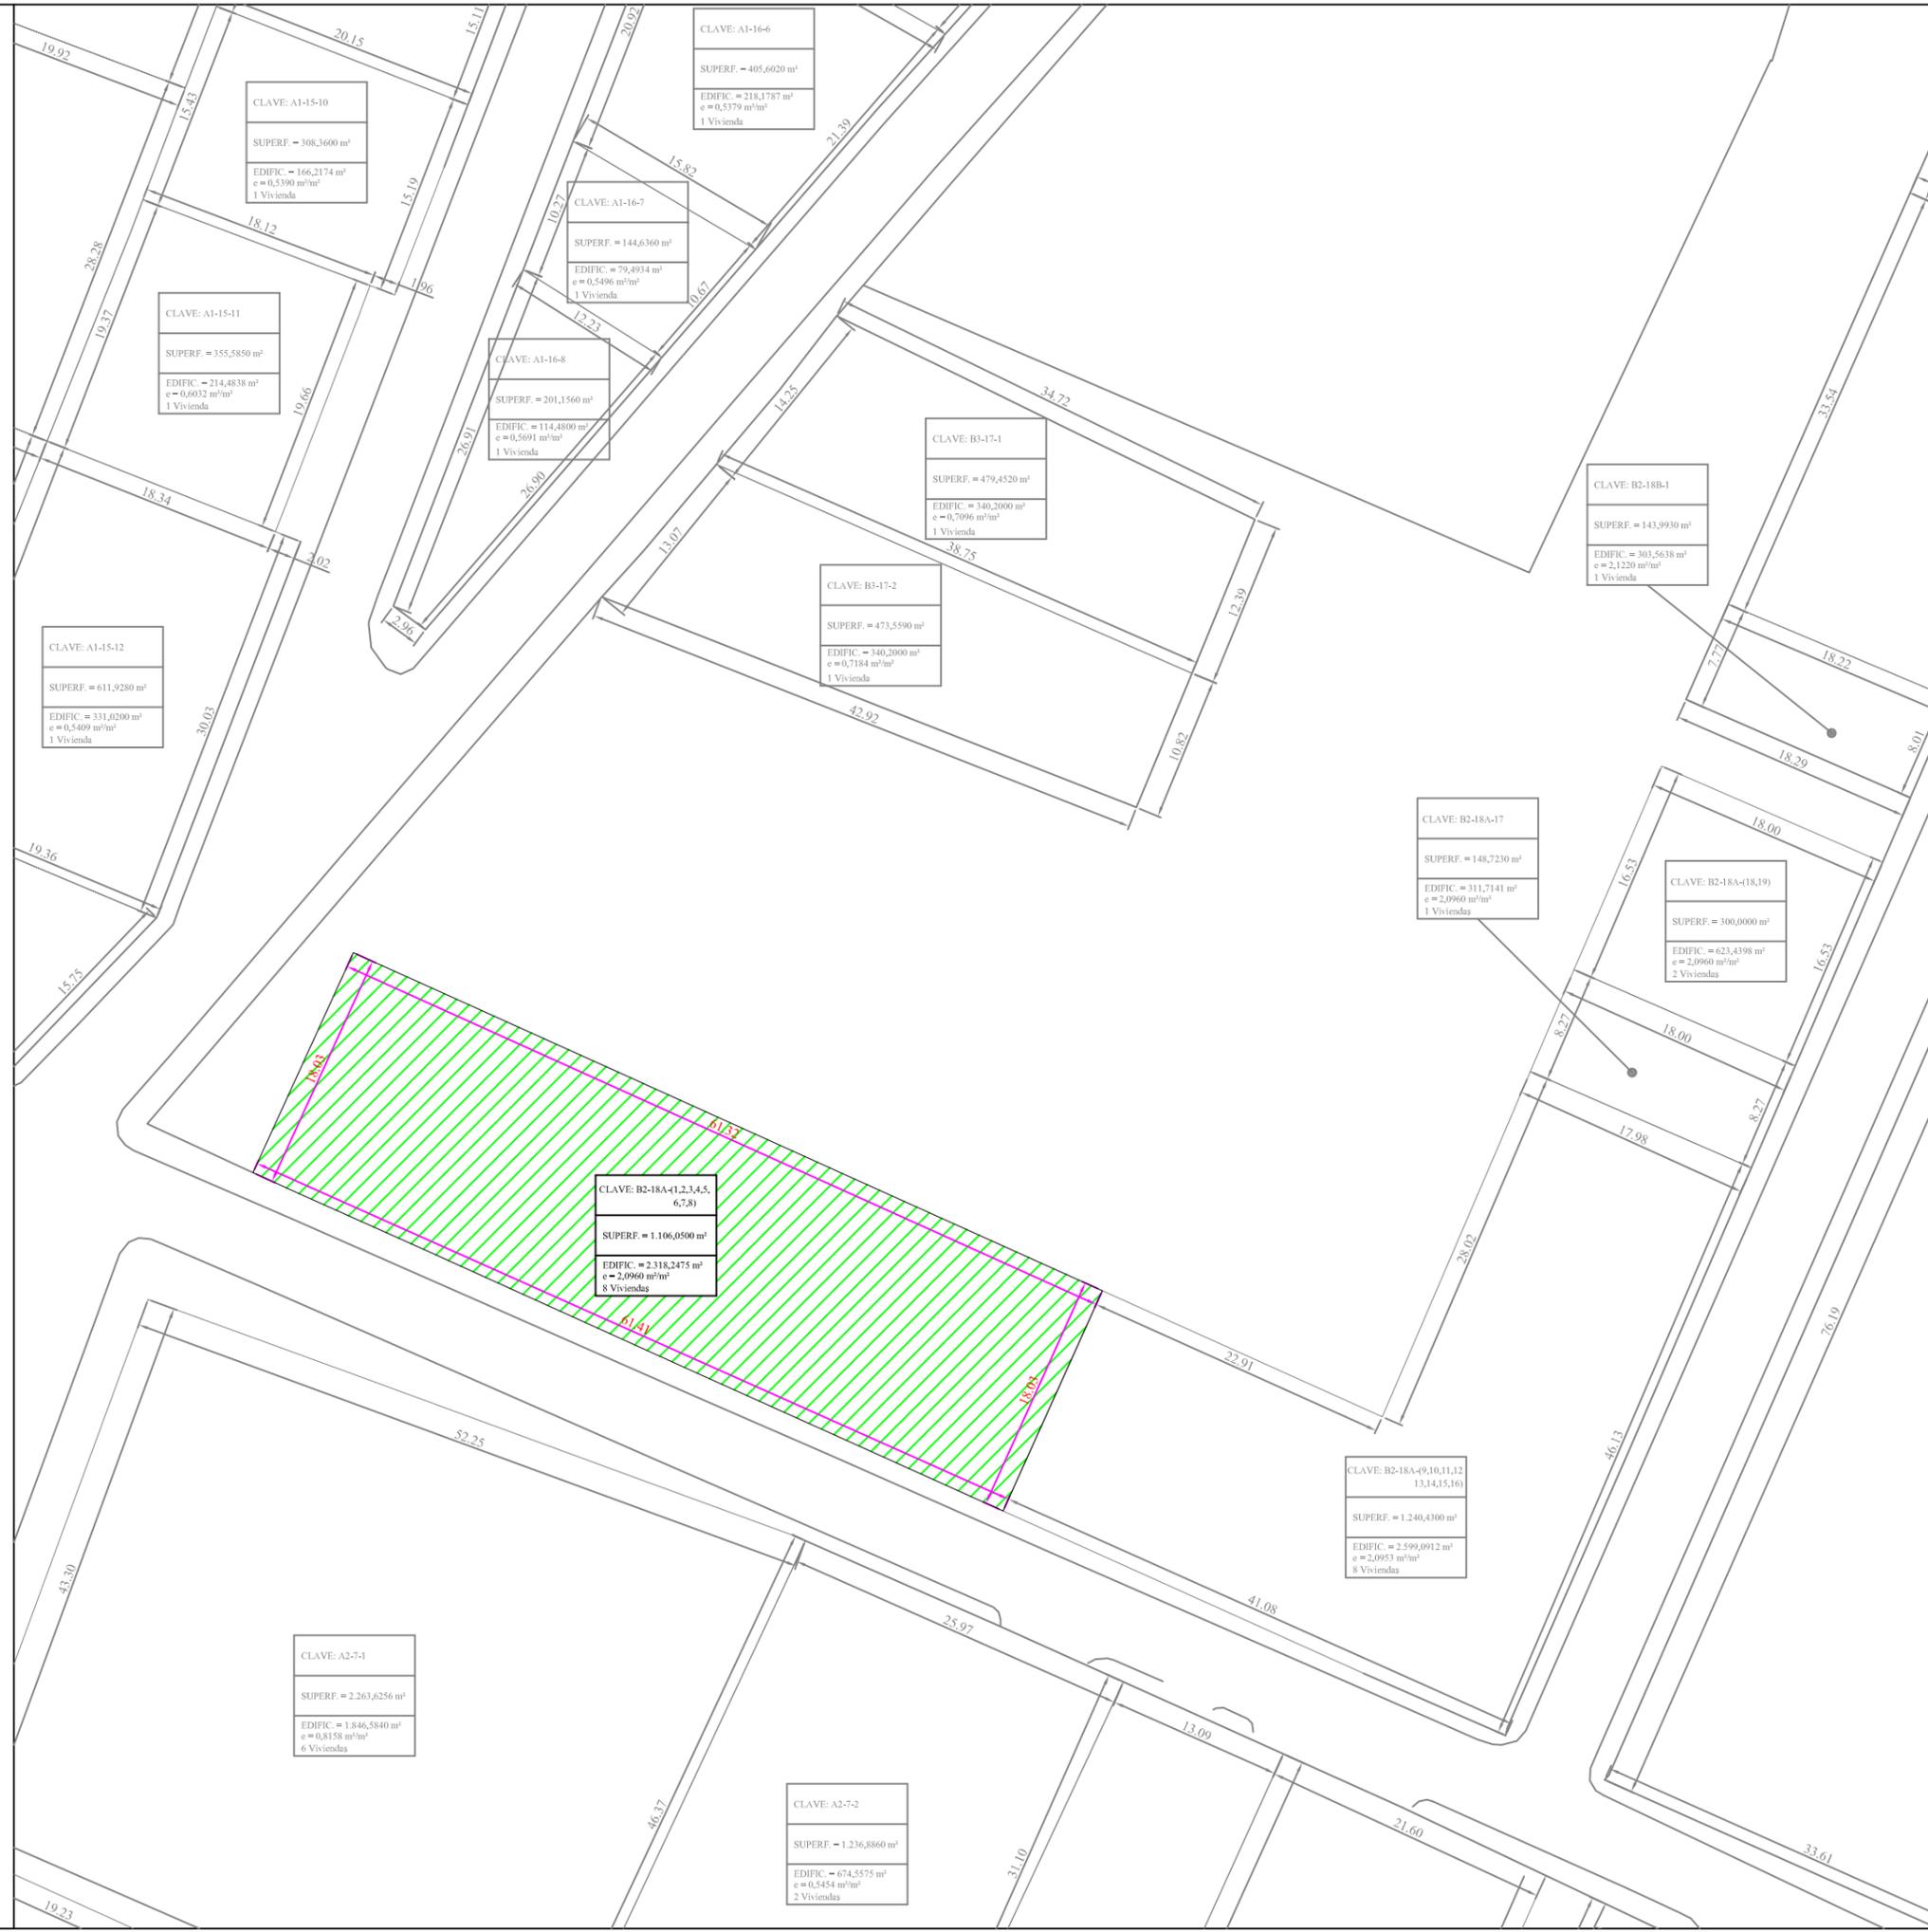

CLAVE: B2-18A-(1,2,3,4,5,6,7,8)
SUPERF. = 1.106,0500 m ²
EDIFIC. = 2.318,2475 m ² e = 2,0960 m ² /m ²
8 Viviendas

SUPERFICIE:	1.106,0500 m ²
USO GLOBAL:	RESIDENCIAL
USO PORMENORIZADO:	VIVIENDA
CATEGORIA:	MANZANA TIPO B2
EDIFICABILIDAD:	2.318,2475 m ²
Nº MÁXIMO VIVIENDAS:	8 Uds
TITULAR:	(POR CESIÓN OBLIGATORIA) AYUNTAMIENTO DE ALDEATEJADA
CUOTA PARTICIPACIÓN:	0,000000%
AFECCIÓN ECONÓMICA:	0,00€
FINCA ORIGINAL:	NINGUNA

Escala = 1/500

CLAVE: A2-7-1
SUPERF. = 2.263,6256 m ²
EDIFIC. = 1.846,5840 m ² e = 0,8158 m ² /m ²
6 Viviendas

CLAVE: A2-7-2
SUPERF. = 1.236,8860 m ²
EDIFIC. = 674,5575 m ² e = 0,5454 m ² /m ²
2 Viviendas

CLAVE: A1-19-(6,7)
SUPERF. = 966,2289 m ²
EDIFIC. = 566,4600 m ² e = 0,5862 m ² /m ²
2 Viviendas