

**FICHA PARCELA RESULTANTE PROYECTO DE ACTUACIÓN DE LOS  
LOS SECTORES UrM-1, UrM-2, UrM-3 y UrM-4 DE LAS NN.SS. DE ALDEATEJADA**

**DENOMINACIÓN: B2-18B-(6,7)**

**DATOS GENERALES:**

- Planeamiento General: NORMAS SUBSIDIARIAS DE PLANEAMIENTO MUNICIPAL
- Planeamiento Desarrollo: PLAN PARCIAL
- Régimen del suelo: SUELO URBANIZABLE
- Gestión y procedimiento: SISTEMA DE COOPERACIÓN

**ADJUDICATARIOS: (POR CESIÓN OBLIGATORIA)**

- Nombre: AYUNTAMIENTO DE ALDEATEJADA
- Dirección: C / Pozo, s/n  
37.187 ALDEATEJADA (SALAMANCA)
- Parcela aportada: NINGUNA


**DATOS URBANÍSTICOS:**

- Superficie: 306,2680 m<sup>2</sup>
- Edificabilidad asignada: 645,6715 m<sup>2</sup>
- Edificabilidad asignada: 0,0000 m<sup>2</sup>
- N° viviendas: 2 uds
- Uso previsto: RESIDENCIAL
- Linderos: Norte: Parcela B2-18B-(8-9)  
Sur: Parcela B2-18B-(2-5)  
Este: Calle Horizontal IX  
Oeste: Zona verde
- Costes de urbanización: 0,00 €
- Participación: 0,0000000%
- Edificación actual: NINGUNA
- Ordenanza: La correspondiente a la manzana B2 del Plan Parcial
- Cargas: LIBRE

- Observaciones: NINGUNA


# FICHA DE PARCELA RESULTANTE

## B2-18B-(6,7)

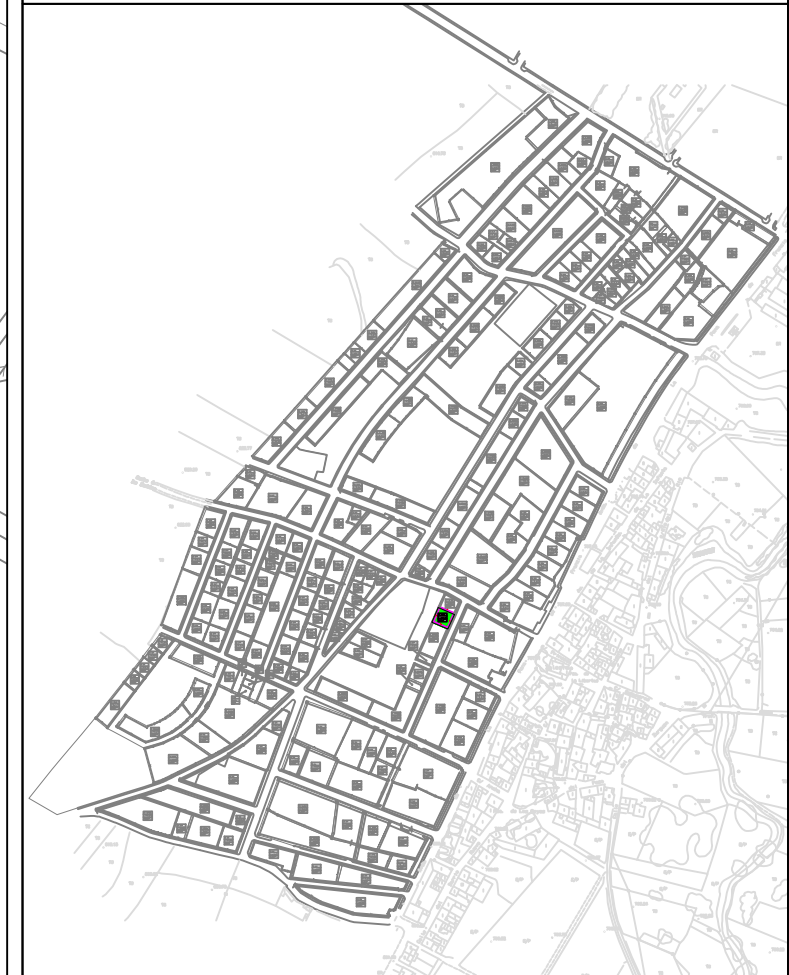

<b>SUPERFICIE:</b>	306,2680 m <sup>2</sup>
<b>USO GLOBAL:</b>	RESIDENCIAL
<b>USO PORMENORIZADO:</b>	VIVIENDA
<b>ORDENANZA:</b>	MANZANA TIPO B2
<b>EDIFICABILIDAD:</b>	645,6715 m <sup>2</sup>
<b>Nº MÁXIMO VIVIENDAS:</b>	2 Uds
<b>TITULAR:</b>	(POR CESIÓN OBLIGATORIA) AYUNTAMIENTO DE ALDEATEJADA
<b>CUOTA PARTICIPACIÓN:</b>	0,000000%
<b>AFECCIÓN ECONÓMICA:</b>	0,00€
<b>FINCA ORIGINAL:</b>	NINGUNA

Escala = 1/500

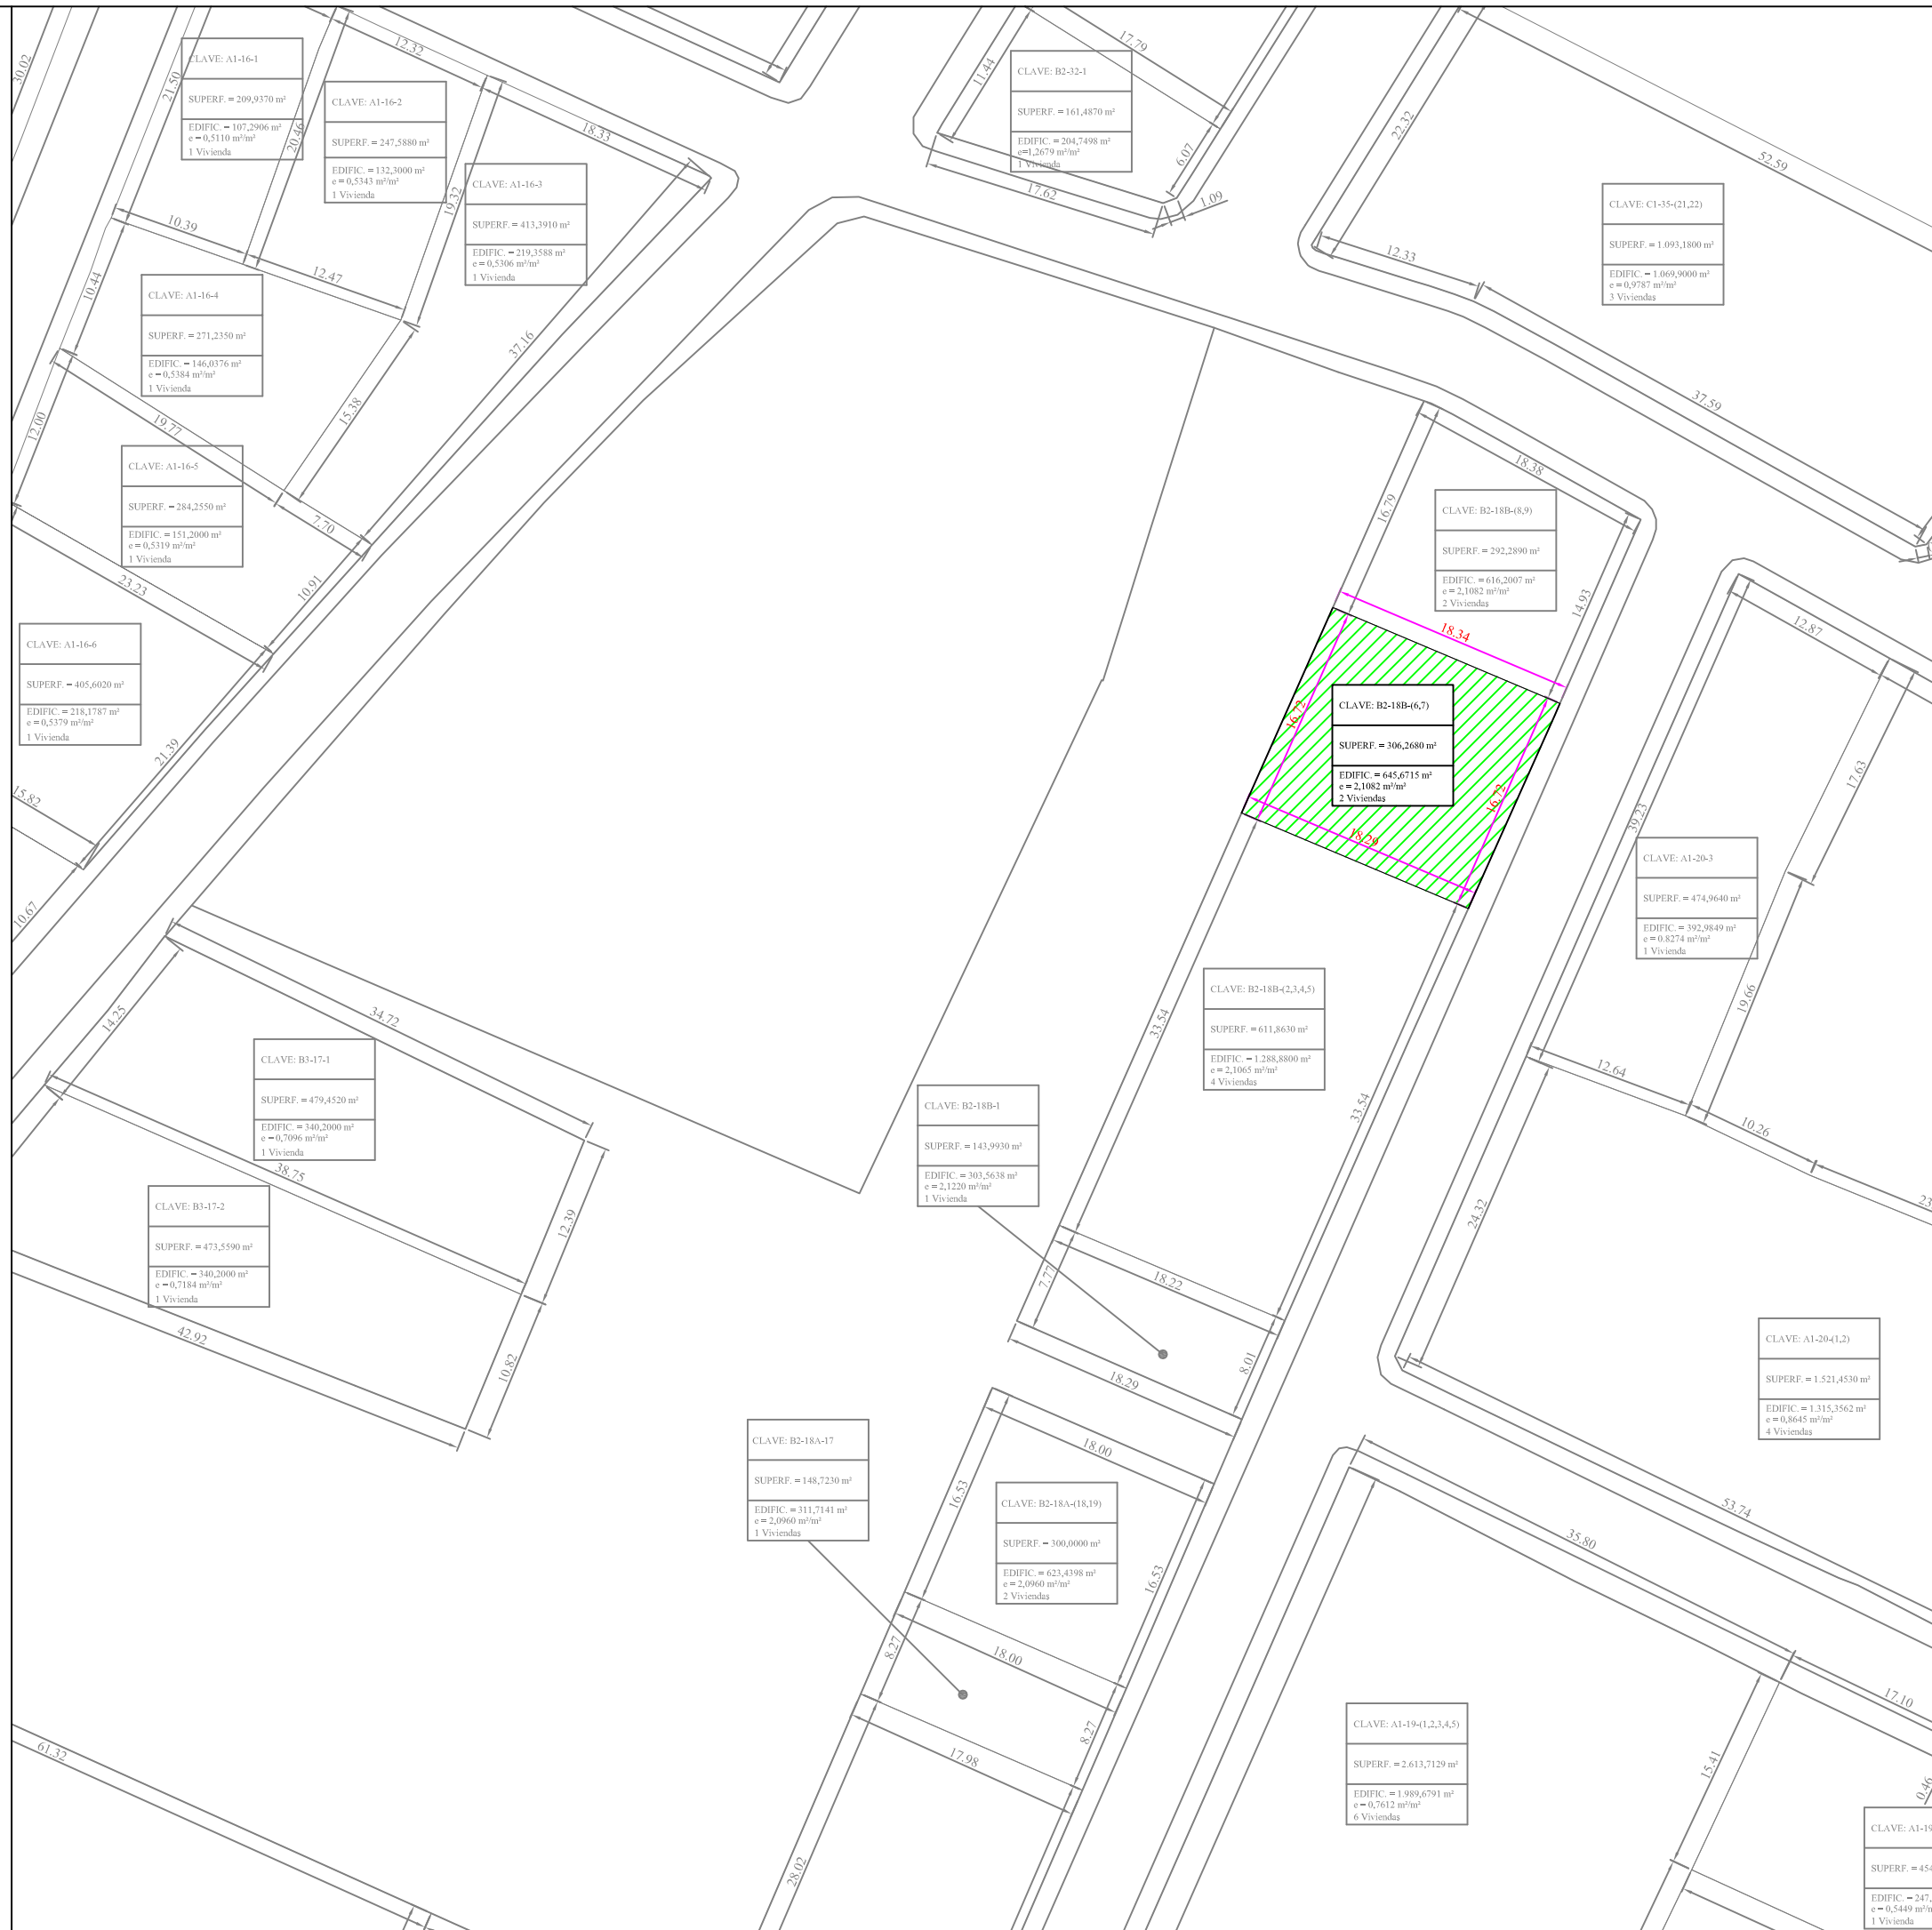

CLAVE: B2-18B-(6,7)  
SUPERF. = 306,2680 m<sup>2</sup>  
EDIFIC. = 645,6715 m<sup>2</sup>  
e = 2,1082 m<sup>2</sup>/m<sup>2</sup>  
2 Viviendas

CLAVE: A1-16-1  
SUPERF. = 209,9370 m<sup>2</sup>  
EDIFIC. = 107,2906 m<sup>2</sup>  
e = 0,5110 m<sup>2</sup>/m<sup>2</sup>  
1 Vivienda

CLAVE: A1-16-2  
SUPERF. = 247,5880 m<sup>2</sup>  
EDIFIC. = 132,3000 m<sup>2</sup>  
e = 0,5343 m<sup>2</sup>/m<sup>2</sup>  
1 Vivienda

CLAVE: A1-16-3  
SUPERF. = 413,3910 m<sup>2</sup>  
EDIFIC. = 219,3588 m<sup>2</sup>  
e = 0,5306 m<sup>2</sup>/m<sup>2</sup>  
1 Vivienda

CLAVE: B2-12-1  
SUPERF. = 161,4870 m<sup>2</sup>  
EDIFIC. = 204,7498 m<sup>2</sup>  
e = 1,2679 m<sup>2</sup>/m<sup>2</sup>  
1 Vivienda

CLAVE: C1-35-(21,22)  
SUPERF. = 1.093,1800 m<sup>2</sup>  
EDIFIC. = 1.069,9000 m<sup>2</sup>  
e = 0,9787 m<sup>2</sup>/m<sup>2</sup>  
3 Viviendas

CLAVE: B2-18B-(8,9)  
SUPERF. = 292,2890 m<sup>2</sup>  
EDIFIC. = 616,2007 m<sup>2</sup>  
e = 2,1082 m<sup>2</sup>/m<sup>2</sup>  
2 Viviendas

CLAVE: A1-20-3  
SUPERF. = 474,9640 m<sup>2</sup>  
EDIFIC. = 392,9849 m<sup>2</sup>  
e = 0,8274 m<sup>2</sup>/m<sup>2</sup>  
1 Vivienda

CLAVE: B2-18B-(2,3,4,5)  
SUPERF. = 611,8630 m<sup>2</sup>  
EDIFIC. = 1.288,8800 m<sup>2</sup>  
e = 2,1065 m<sup>2</sup>/m<sup>2</sup>  
4 Viviendas

CLAVE: B2-18B-1  
SUPERF. = 143,9930 m<sup>2</sup>  
EDIFIC. = 303,5638 m<sup>2</sup>  
e = 2,1220 m<sup>2</sup>/m<sup>2</sup>  
1 Vivienda

CLAVE: B3-17-1  
SUPERF. = 479,4520 m<sup>2</sup>  
EDIFIC. = 340,2000 m<sup>2</sup>  
e = 0,7096 m<sup>2</sup>/m<sup>2</sup>  
1 Vivienda

CLAVE: B3-17-2  
SUPERF. = 473,5590 m<sup>2</sup>  
EDIFIC. = 340,2000 m<sup>2</sup>  
e = 0,7184 m<sup>2</sup>/m<sup>2</sup>  
1 Vivienda

CLAVE: B2-18A-17  
SUPERF. = 148,7230 m<sup>2</sup>  
EDIFIC. = 311,7141 m<sup>2</sup>  
e = 2,0960 m<sup>2</sup>/m<sup>2</sup>  
1 Vivienda

CLAVE: B2-18A-(18,19)  
SUPERF. = 300,0000 m<sup>2</sup>  
EDIFIC. = 623,4398 m<sup>2</sup>  
e = 2,0960 m<sup>2</sup>/m<sup>2</sup>  
2 Viviendas

CLAVE: A1-19-(1,2,3,4,5)  
SUPERF. = 2.613,7129 m<sup>2</sup>  
EDIFIC. = 1.989,6791 m<sup>2</sup>  
e = 0,7612 m<sup>2</sup>/m<sup>2</sup>  
6 Viviendas

CLAVE: A1-20-(1,2)  
SUPERF. = 1.521,4530 m<sup>2</sup>  
EDIFIC. = 1.315,3562 m<sup>2</sup>  
e = 0,8645 m<sup>2</sup>/m<sup>2</sup>  
4 Viviendas

CLAVE: A1-19-9  
SUPERF. = 454,3845 m<sup>2</sup>  
EDIFIC. = 247,5923 m<sup>2</sup>  
e = 0,5449 m<sup>2</sup>/m<sup>2</sup>  
1 Vivienda