

**FICHA PARCELA RESULTANTE PROYECTO DE ACTUACIÓN DE LOS
SECTORES UrM-1, UrM-2, UrM-3 y UrM-4 DE LAS NN.SS. DE ALDEATEJADA**

DENOMINACIÓN: B2-29-(1,2,3)

DATOS GENERALES:

- Planeamiento General: NORMAS SUBSIDIARIAS DE PLANEAMIENTO MUNICIPAL
- Planeamiento Desarrollo: PLAN PARCIAL
- Régimen del suelo: SUELO URBANIZABLE
- Gestión y procedimiento: SISTEMA DE COOPERACIÓN

ADJUDICATARIOS: (POR SUBROGACIÓN REAL)

- Nombre: D^a. AMELIA MARCOS ALONSO (15,50% pleno dominio y 84,495021% usufructo)
D^a. EMILIA VELASCO MARCOS (12,070044% nuda propiedad)
D. HERMINIO FELICIO VELASCO MARCOS (12,070044% nuda propiedad)
D^a. AMELIA VELASCO MARCOS (12,070044% nuda propiedad)
D. EDUARDO VELASCO MARCOS (12,070044% nuda propiedad)
D^a. MARÍA JESÚS VELASCO MARCOS (12,070044% nuda propiedad)
D^a. LIDIA MARÍA MERCEDES MARCOS (12,070044% nuda propiedad)
D^a. SUSANA VELASCO MARCOS (12,070044% nuda propiedad)
- Dirección: C / Peña de Francia, 31
37.187 ALDEATEJADA (SALAMANCA)
- Parcela aportada: 124



DATOS URBANÍSTICOS:

- Superficie: 472,4320 m²
- Edificabilidad asignada: 983,2050 m²
- Edificabilidad consumida: 0,0000 m²
- Nº viviendas: 3 uds
- Uso previsto: RESIDENCIAL
- Linderos: Norte: Parcela B2-29-(4-8)
Sur: Zona verde
Este: Zona verde
Oeste: Calle Horizontal XII
- Costes de urbanización: 34.266,34 €
- Participación: 0,675895%
- Edificación actual: NINGUNA
- Ordenanza: La correspondiente a la manzana tipo B2 del Plan Parcial
- Cargas: Sujeta a las reservas expresadas de la finca 358

- Observaciones: NINGUNA

FICHA DE PARCELA RESULTANTE

B2-29-(1,2,3)

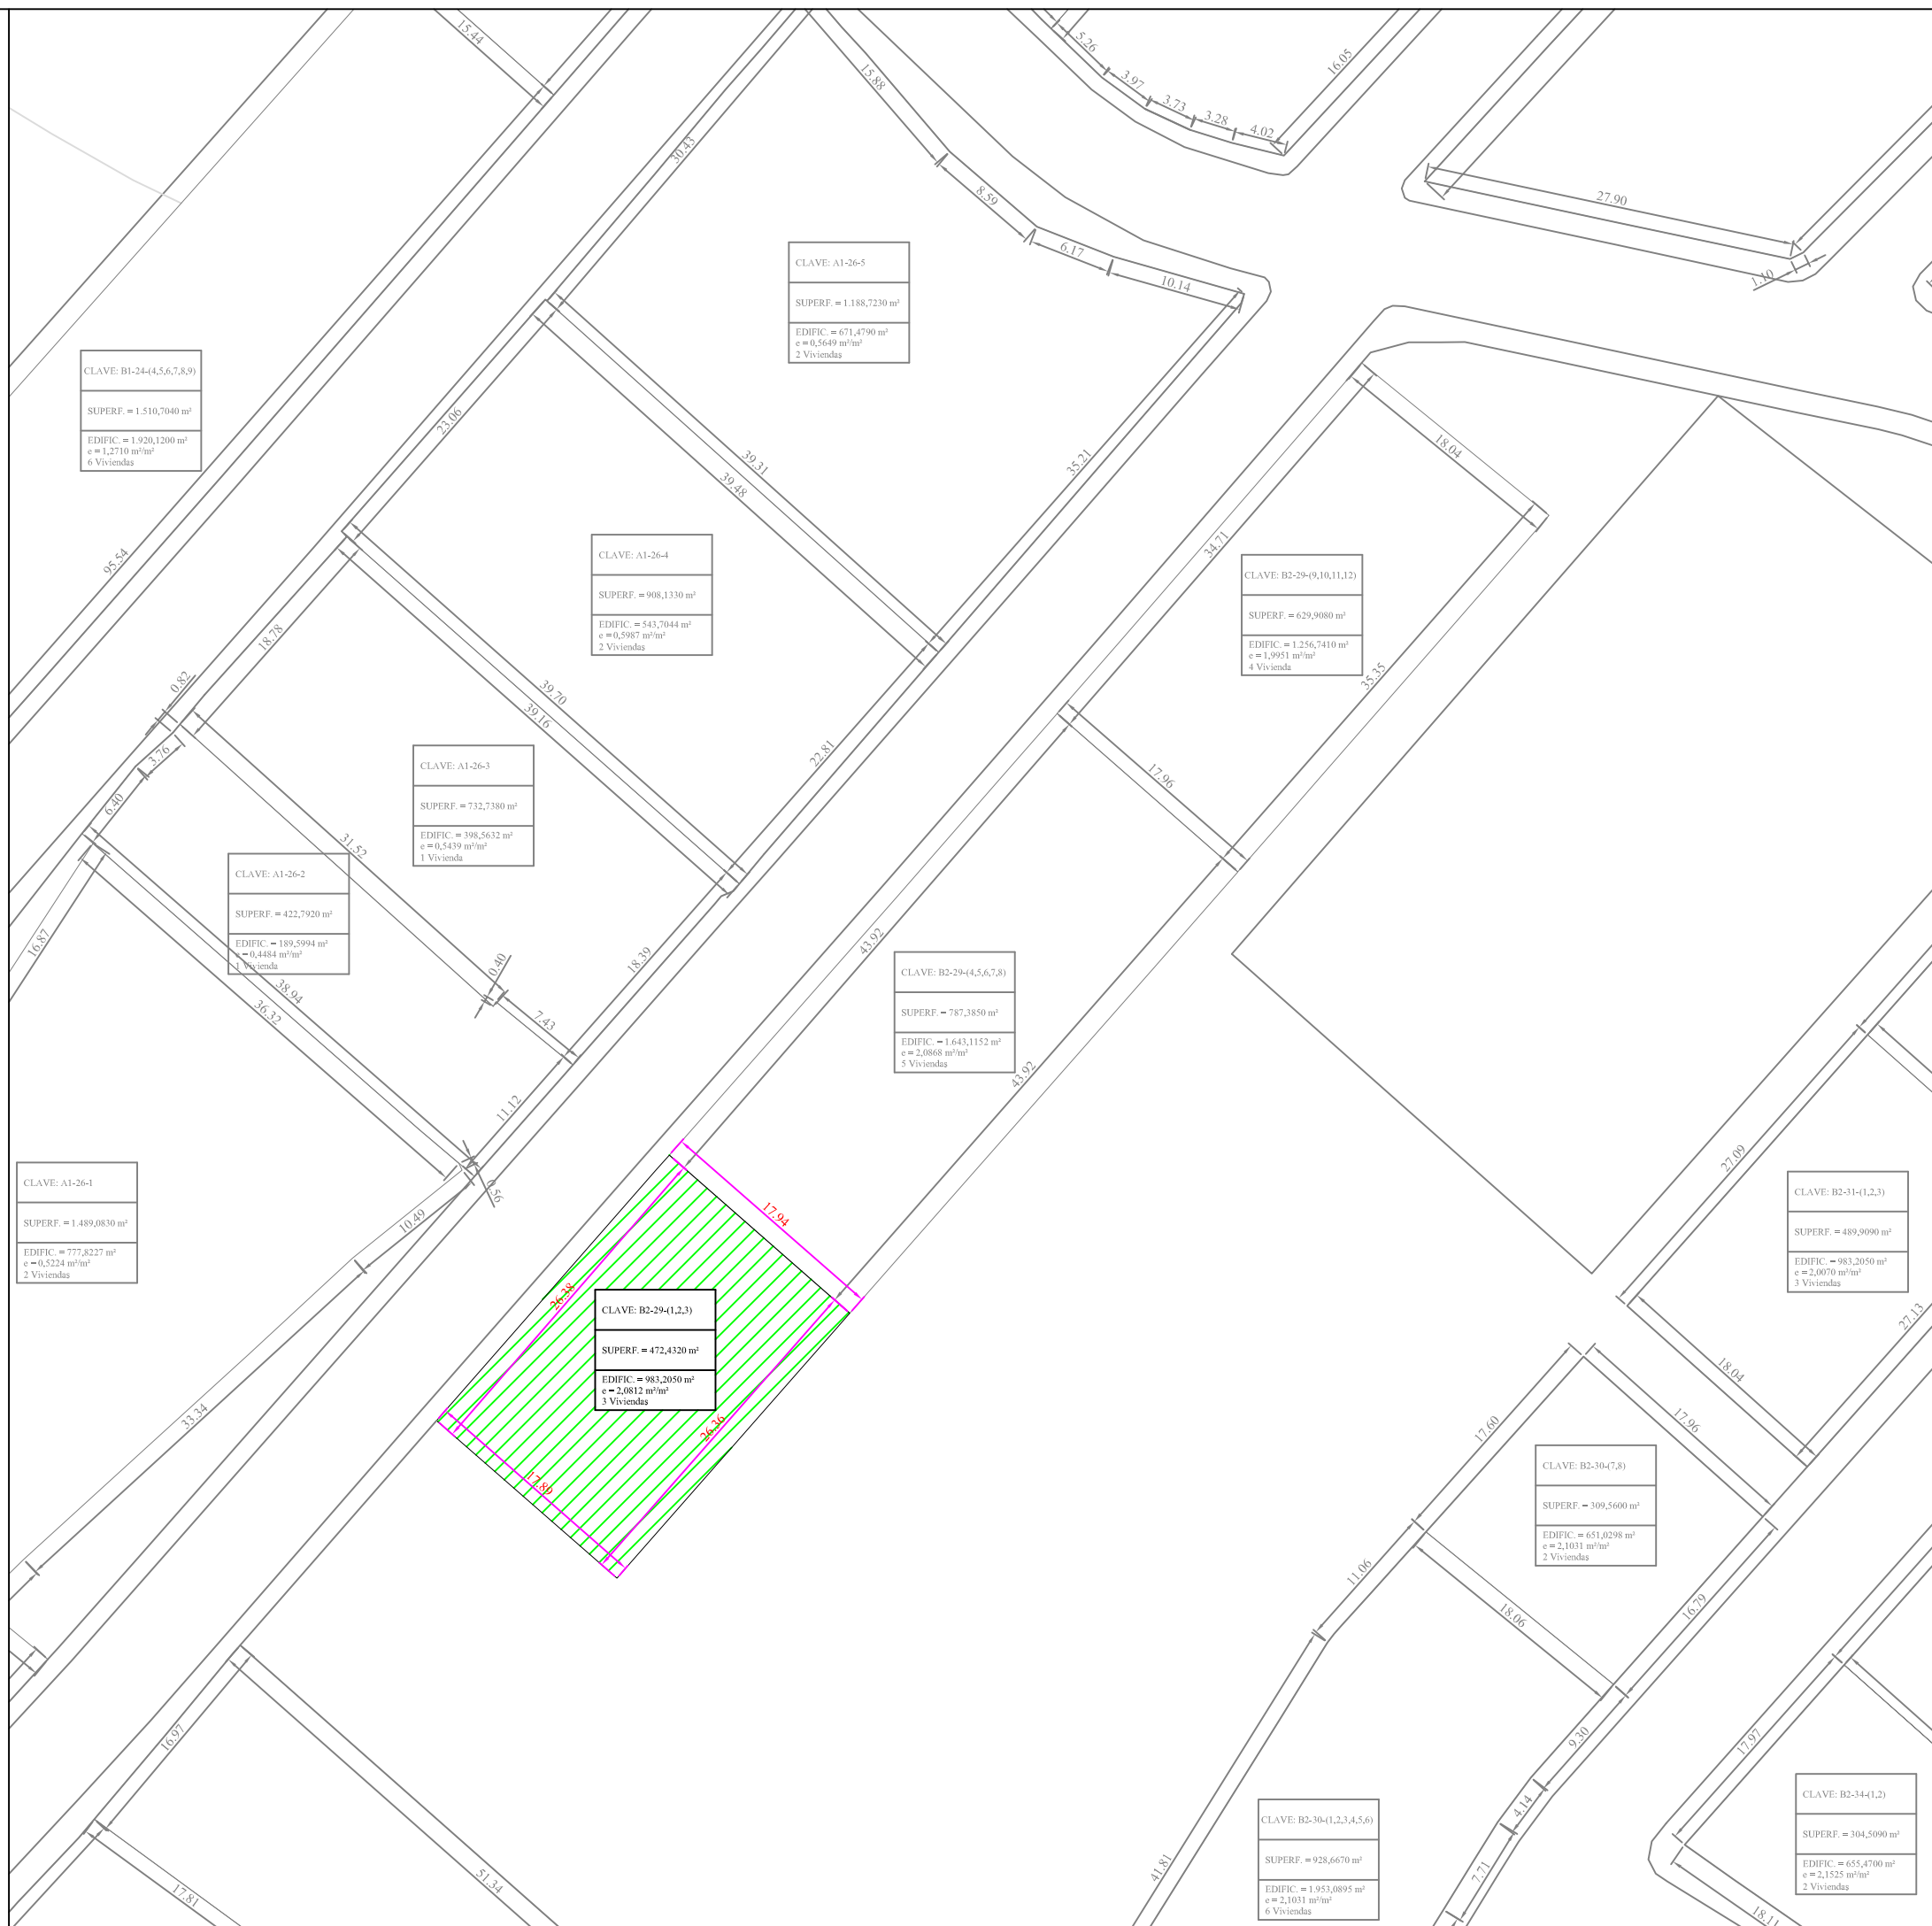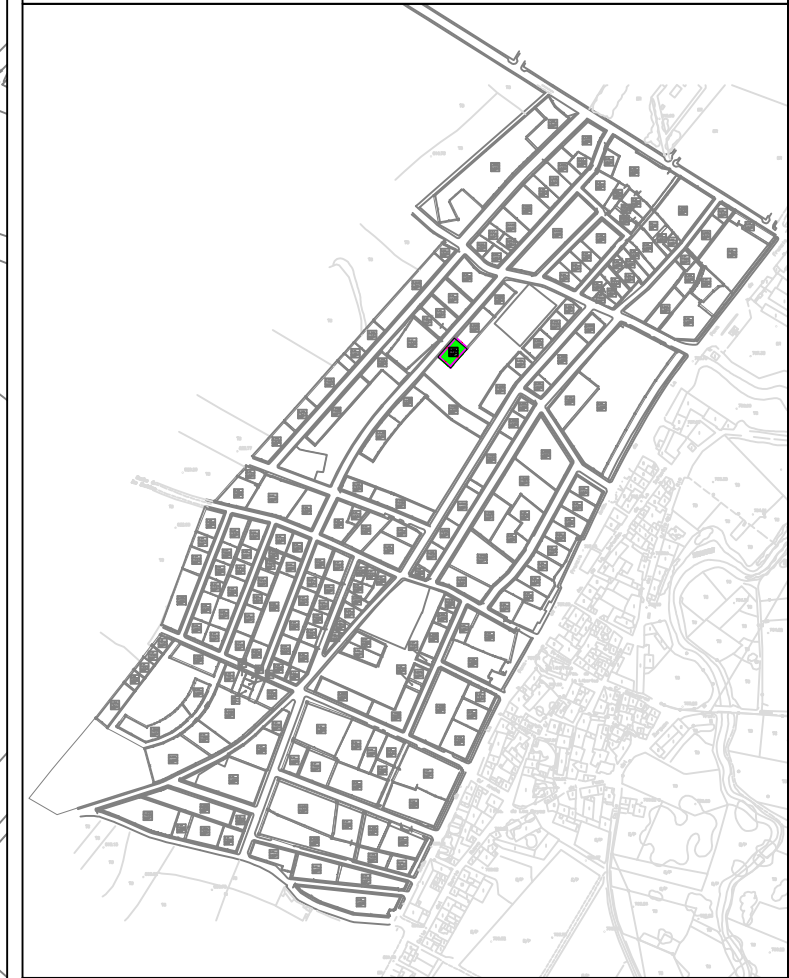

SUPERFICIE:	472,4320 m ²
USO GLOBAL:	RESIDENCIAL
USO PORMENORIZADO:	VIVIENDA
ORDENANZA:	MANZANA TIPO B2
EDIFICABILIDAD:	983,2050 m ²
Nº MÁXIMO VIVIENDAS:	3 Uds
TITULAR:	(POR SUBROGACIÓN REAL)
	D ^a . AMELIA MARCOS ALONSO (15,5% pleno dominio)
	D ^a . AMELIA MARCOS ALONSO (84,495021% usufructo)
	D ^a . EMILIA VELASCO MARCOS (12,070044% nuda propiedad)
	D. HERMINIO FELICIO VELASCO MARCOS (12,070044% nuda propiedad)
	D ^a . AMELIA VELASCO MARCOS (12,070044% nuda propiedad)
	D. EDUARDO VELASCO MARCOS (12,070044% nuda propiedad)
	D ^a . MARÍA JESÚS VELASCO MARCOS (12,070044% nuda propiedad)
	D ^a . LIDIA MARÍA MERCEDES VELASCO MARCOS (12,070044% nuda propiedad)
	D ^a . SUSANA VELASCO MARCOS (12,070044% nuda propiedad)
CUOTA PARTICIPACIÓN:	0,675895%
AFECCIÓN ECONÓMICA:	34.266,34€
FINCA ORIGINAL:	124

Escala = 1/500