

**FICHA PARCELA RESULTANTE PROYECTO DE ACTUACIÓN DE LOS
SECTORES UrM-1, UrM-2, UrM-3 y UrM-4 DE LAS NN.SS. DE ALDEATEJADA**

DENOMINACIÓN: B2-29-(4,5,6,7,8)

DATOS GENERALES:

- Planeamiento General: NORMAS SUBSIDIARIAS DE PLANEAMIENTO MUNICIPAL
- Planeamiento Desarrollo: PLAN PARCIAL
- Régimen del suelo: SUELO URBANIZABLE
- Gestión y procedimiento: SISTEMA DE COOPERACIÓN

ADJUDICATARIOS: (POR SUBROGACIÓN REAL)

- Nombre: D. AMABLE VELASCO MORÁN y Dª. MANUELA HERNÁNDEZ SÁNCHEZ (31,009957% pleno dominio carácter ganancial)
D. AMABLE VELASCO MORÁN (68,990043% pleno dominio carácter privativo)
- Dirección: C / Oriente, 2
37.187 ALDEATEJADA (SALAMANCA)
- Parcela aportada: 123



DATOS URBANÍSTICOS:

- Superficie: 787,3850 m²
- Edificabilidad asignada: 1.643,1152 m²
- Edificabilidad consumida: 0,0000 m²
- Nº viviendas: 5 uds
- Uso previsto: RESIDENCIAL
- Linderos: Norte: Parcela B2-29-(9-12)
Sur: Parcela B2-29-(1-3)
Este: Zona verde
Oeste: Calle Horizontal XII
- Costes de urbanización: 57.265,32 €
- Participación: 1,129543%
- Edificación actual: NINGUNA
- Ordenanza: La correspondiente a la manzana tipo B2 del Plan Parcial
- Cargas: LIBRE

- Observaciones: NINGUNA

FICHA DE PARCELA RESULTANTE

B2-29-(4,5,6,7,8)

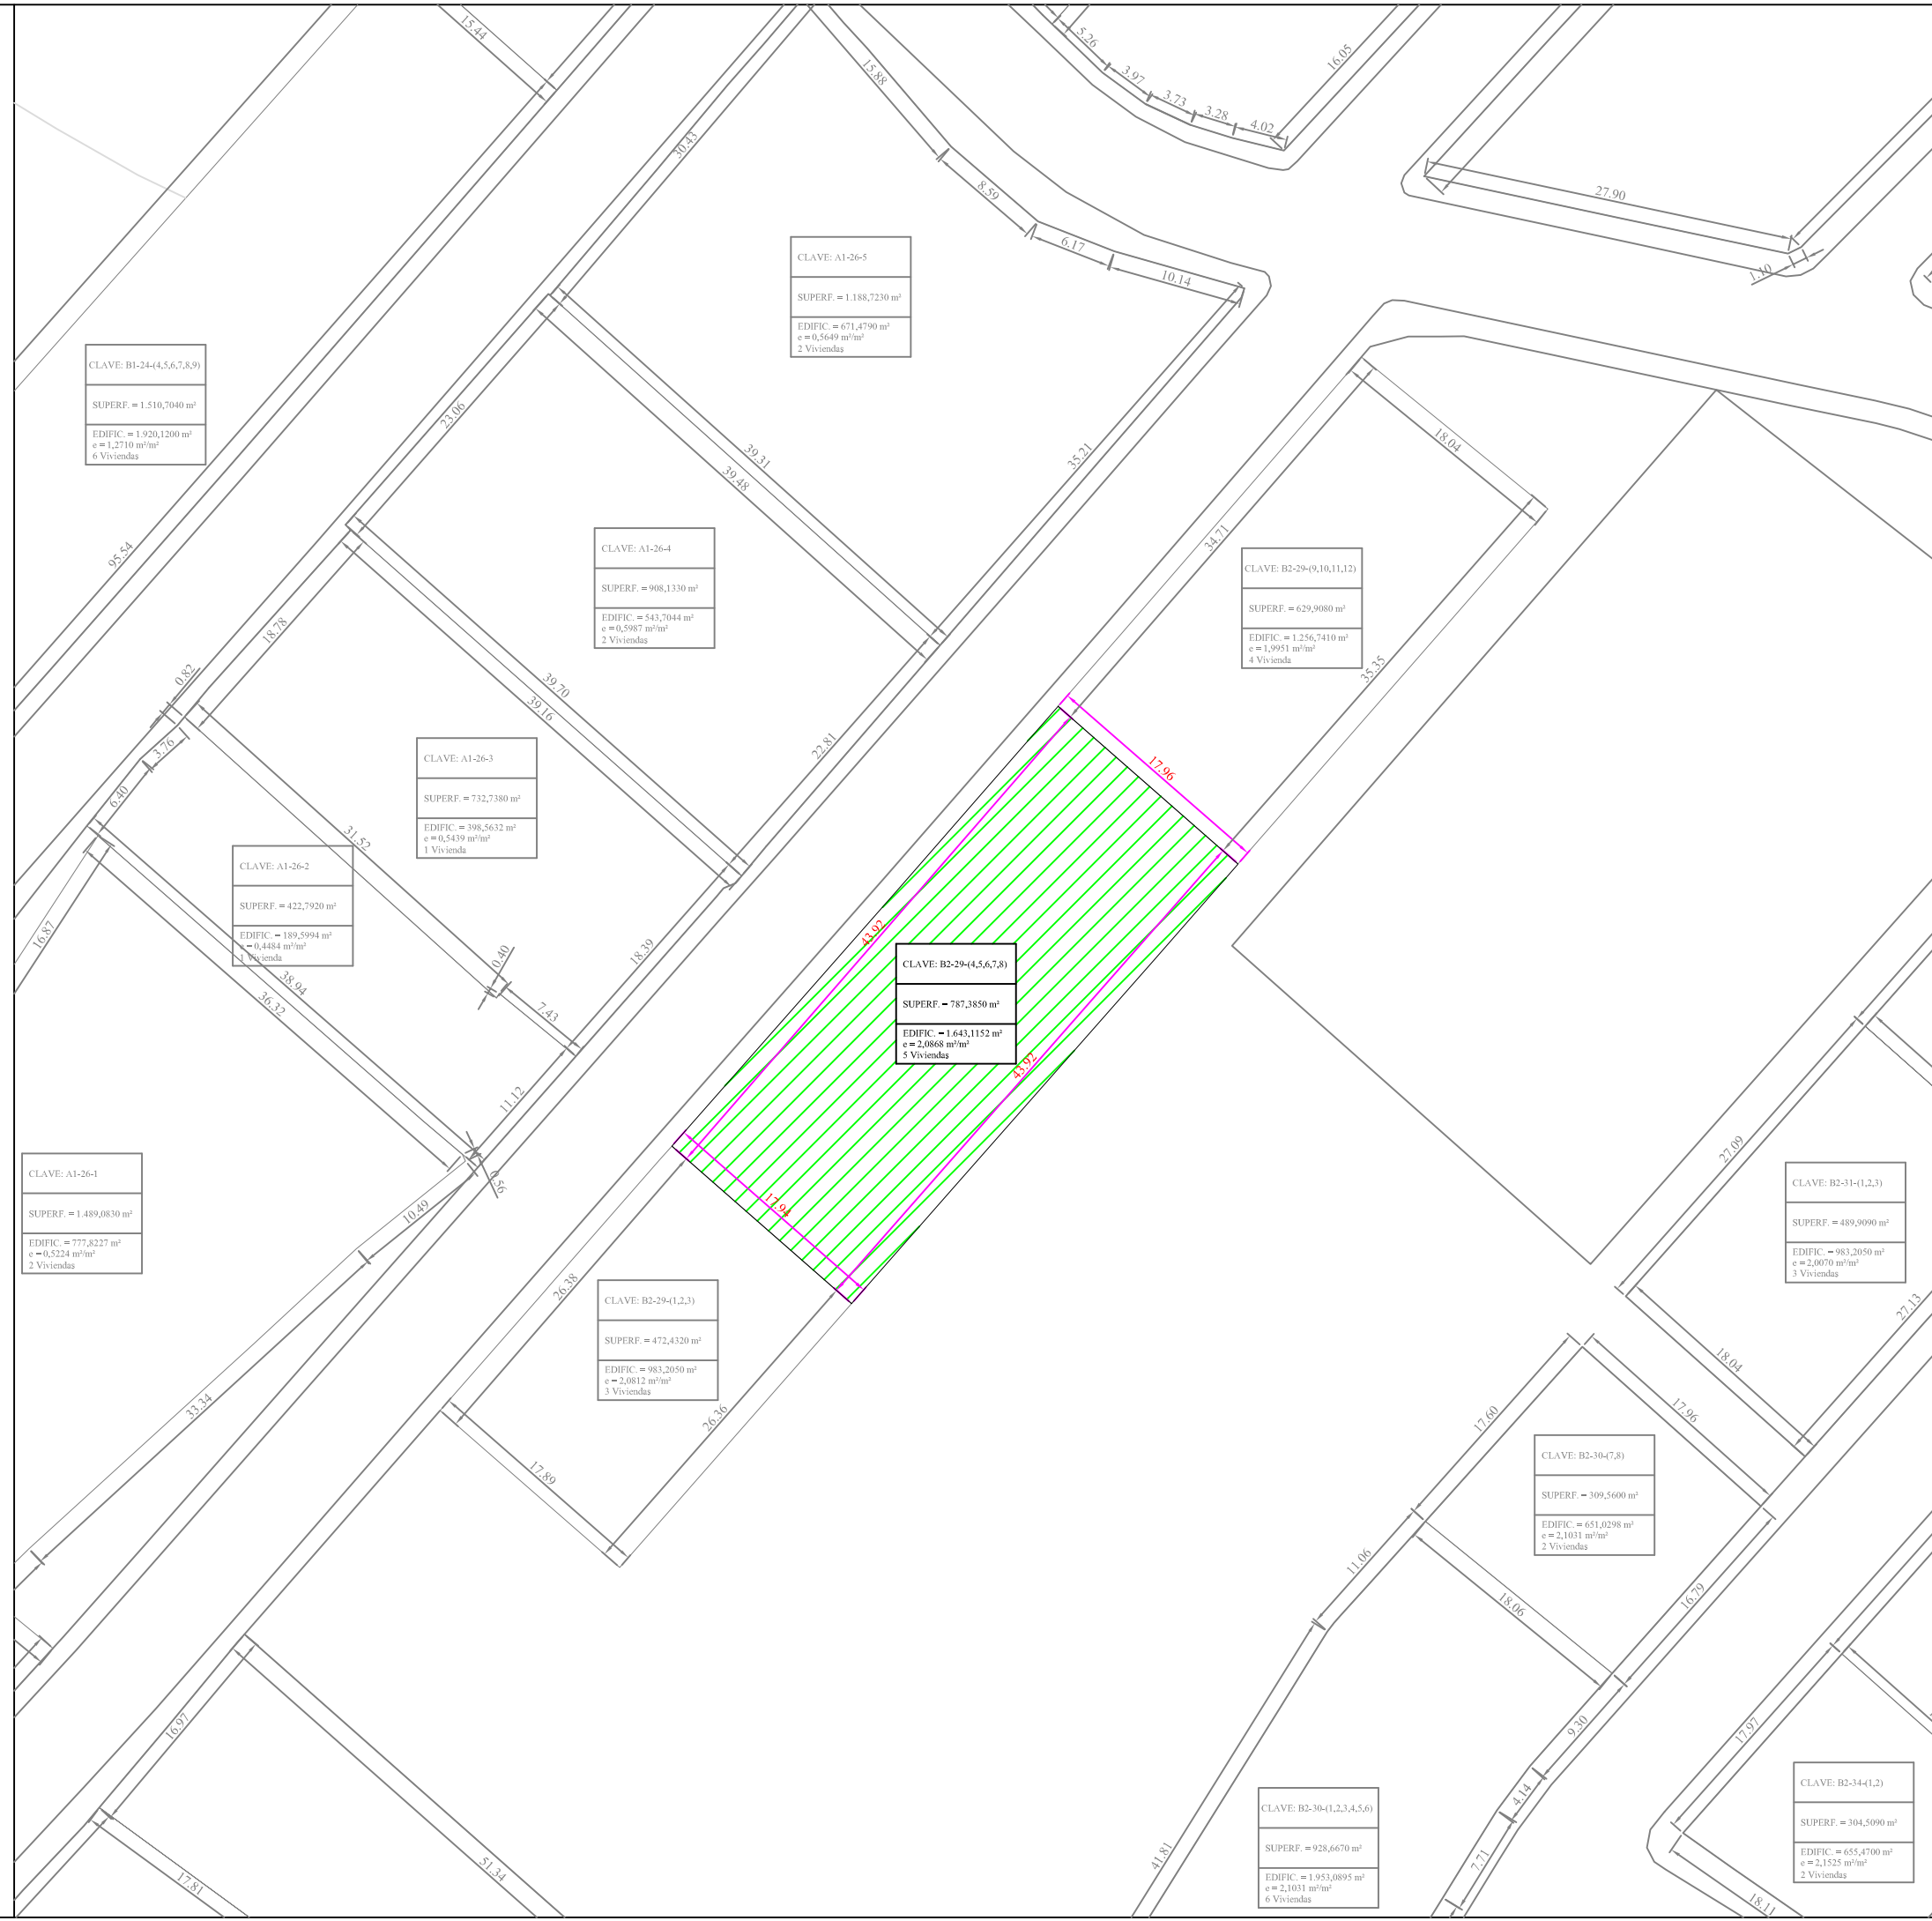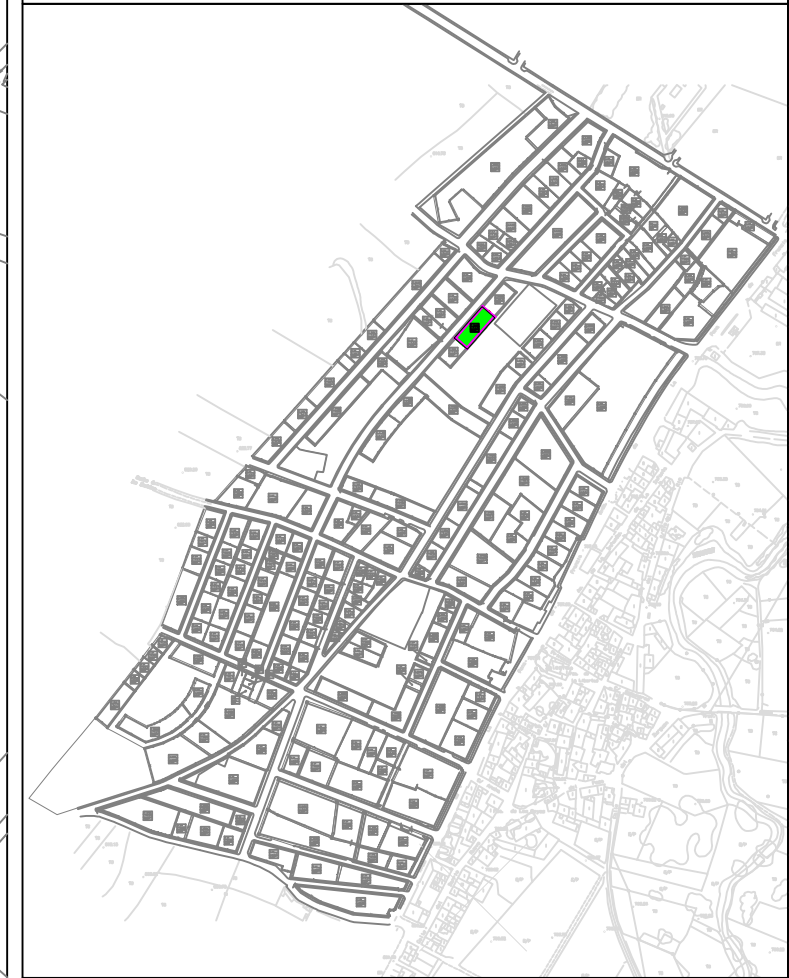

SUPERFICIE:	787,3850 m ²
USO GLOBAL:	RESIDENCIAL
USO PORMENORIZADO:	VIVIENDA
ORDENANZA:	MANZANA TIPO B2
EDIFICABILIDAD:	1.643,1152 m ²
Nº MÁXIMO VIVIENDAS:	5 Uds
TITULAR:	(POR SUBROGACIÓN REAL) D. AMABLE VELASCO MORÁN Y Dª. MANUELA HERNÁNDEZ SÁNCHEZ (31,009957% pleno dominio carácter ganancial) D. AMABLE VELASCO MORÁN (68,990043% pleno dominio carácter privativo)
CUOTA PARTICIPACIÓN:	1,129543%
AFECCIÓN ECONÓMICA:	57.265,32€
FINCA ORIGINAL:	123

Escala = 1/500