

**FICHA PARCELA RESULTANTE PROYECTO DE ACTUACIÓN DE LOS  
SECTORES UrM-1, UrM-2, UrM-3 y UrM-4 DE LAS NN.SS. DE ALDEATEJADA**

**DENOMINACIÓN: B2-33-(8,9,10)**

**DATOS GENERALES:**

- Planeamiento General: NORMAS SUBSIDIARIAS DE PLANEAMIENTO MUNICIPAL
- Planeamiento Desarrollo: PLAN PARCIAL
- Régimen del suelo: SUELO URBANIZABLE
- Gestión y procedimiento: SISTEMA DE COOPERACIÓN

**ADJUDICATARIOS: (POR SUBROGACIÓN REAL)**

- Nombre: D<sup>a</sup>. AMELIA MARCOS ALONSO (15,50% pleno dominio y 84,495021% usufructo)  
D<sup>a</sup>. EMILIA VELASCO MARCOS (12,070044% nuda propiedad)  
D. HERMINIO FELICIO VELASCO MARCOS (12,070044% nuda propiedad)  
D<sup>a</sup>. AMELIA VELASCO MARCOS (12,070044% nuda propiedad)  
D. EDUARDO VELASCO MARCOS (12,070044% nuda propiedad)  
D<sup>a</sup>. MARÍA JESÚS VELASCO MARCOS (12,070044% nuda propiedad)  
D<sup>a</sup>. LIDIA MARÍA MERCEDES MARCOS (12,070044% nuda propiedad)  
D<sup>a</sup>. SUSANA VELASCO MARCOS (12,070044% nuda propiedad)
- Dirección: C / Peña de Francia, 31  
37.187 ALDEATEJADA (SALAMANCA)
- Parcela aportada: 124



**DATOS URBANÍSTICOS:**

- Superficie: 465,1490 m<sup>2</sup>
- Edificabilidad asignada: 976,6575 m<sup>2</sup>
- Edificabilidad consumida: 0,0000 m<sup>2</sup>
- N<sup>o</sup> viviendas: 3 uds
- Uso previsto: RESIDENCIAL
- Linderos: Norte: Parcela B2-33-(11-12)  
Sur: Parcela B2-33-(1-7)  
Este: Calle Horizontal XIV  
Oeste: Calle Horizontal XIII
- Costes de urbanización: 34.038,15 €
- Participación: 0,671394%
- Edificación actual: NINGUNA
- Ordenanza: La correspondiente a la manzana tipo B2 del Plan Parcial
- Cargas: LIBRE

- Observaciones: NINGUNA

# FICHA DE PARCELA RESULTANTE

## B2-33-(8,9,10)

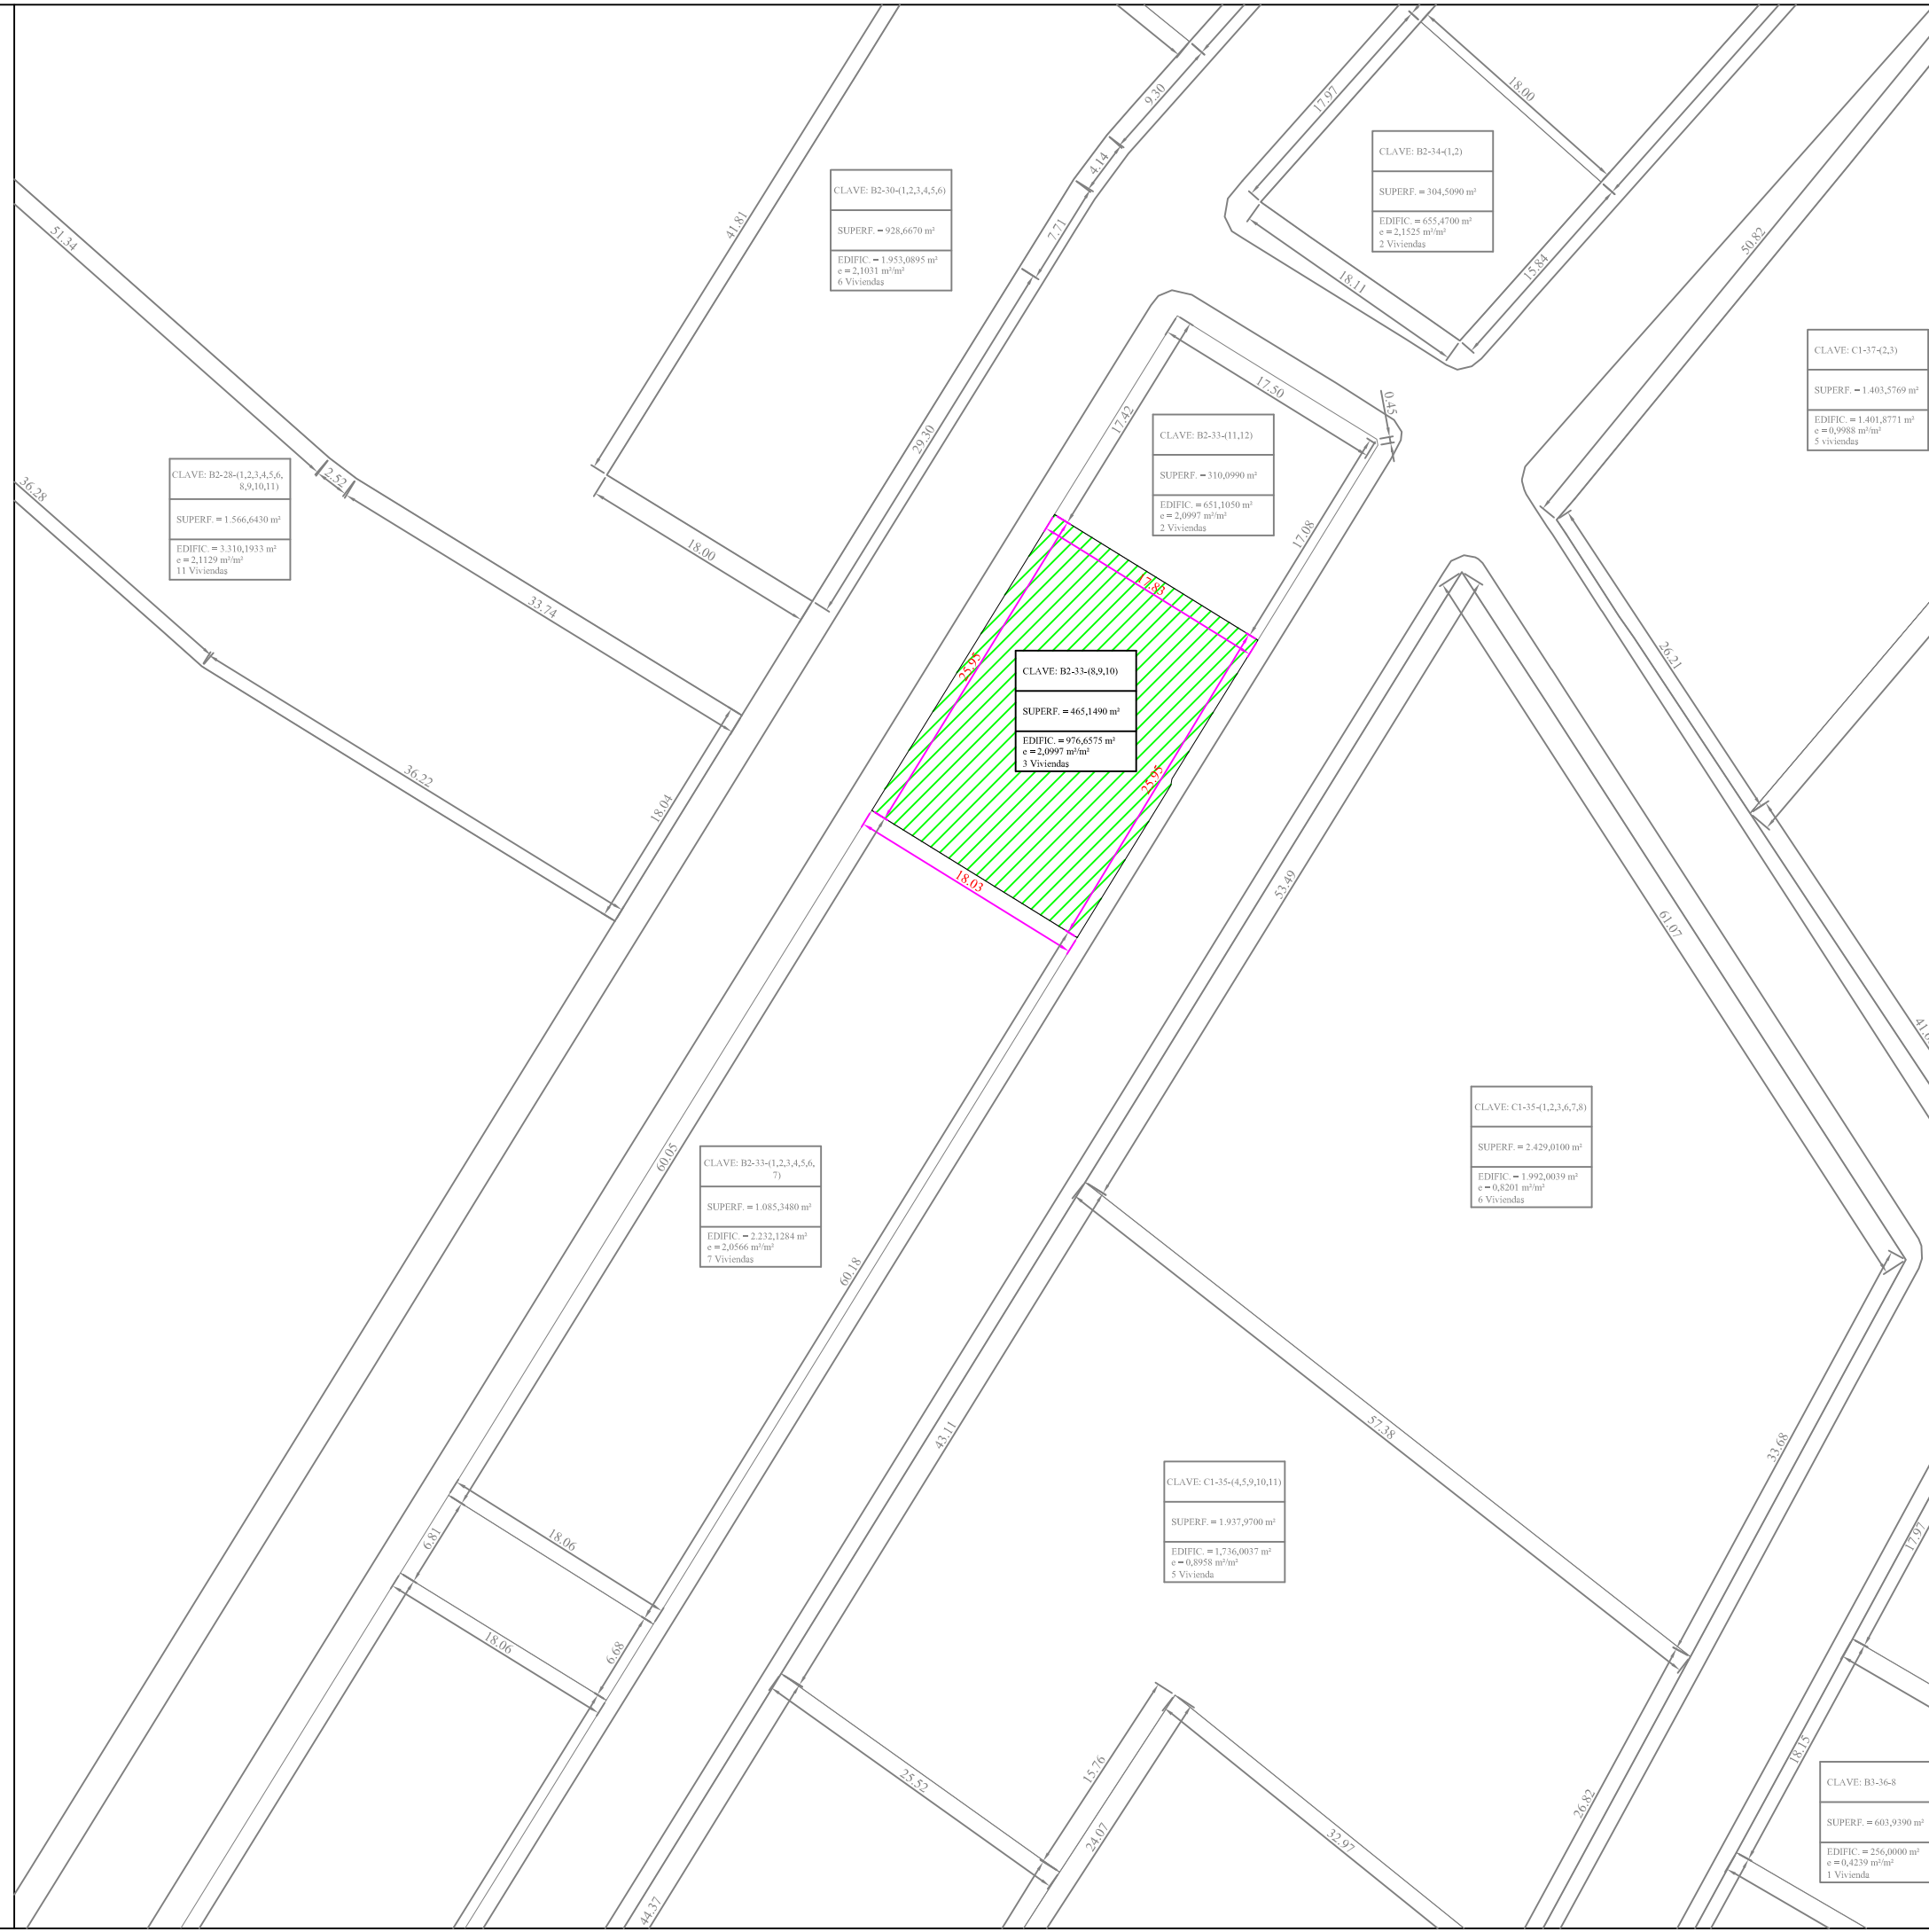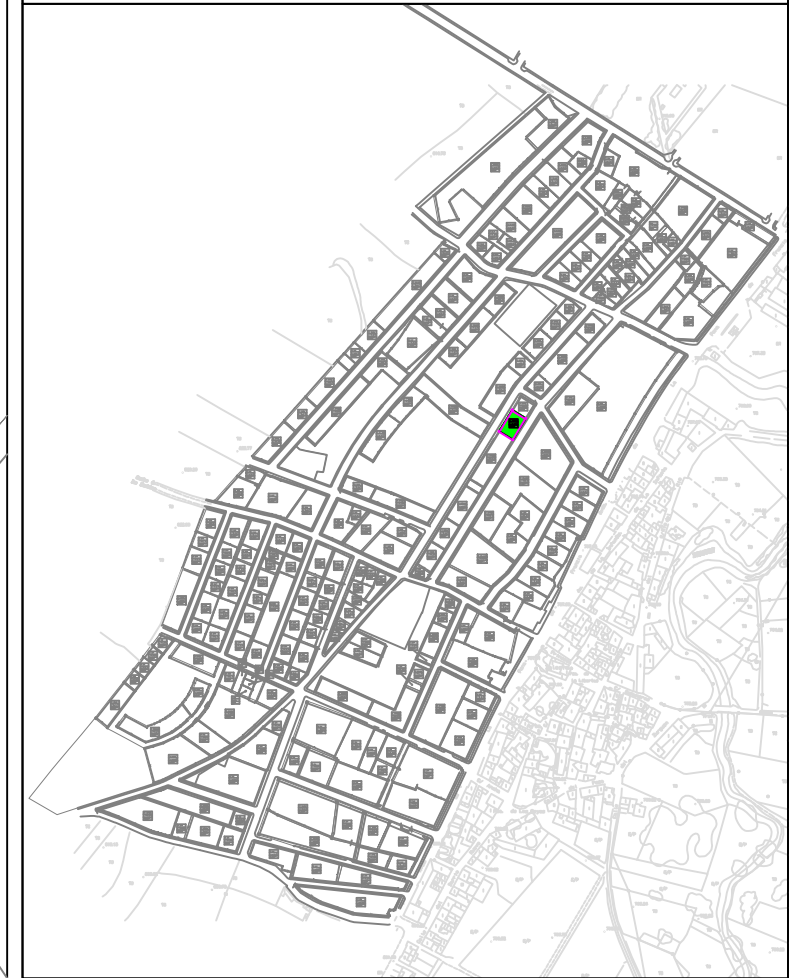

<b>SUPERFICIE:</b>	465,1490 m <sup>2</sup>
<b>USO GLOBAL:</b>	RESIDENCIAL
<b>USO PORMENORIZADO:</b>	VIVIENDA
<b>ORDENANZA:</b>	MANZANA TIPO B2
<b>EDIFICABILIDAD:</b>	976,6575 m <sup>2</sup>
<b>Nº MÁXIMO VIVIENDAS:</b>	3 Uds
<b>TITULAR:</b>	(POR SUBROGACIÓN REAL)
	D <sup>a</sup> . AMELIA MARCOS ALONSO (15,5% pleno dominio)
	D <sup>a</sup> . AMELIA MARCOS ALONSO (84,495021% usufructo)
	D <sup>a</sup> . EMILIA VELASCO MARCOS (12,070044% nuda propiedad)
	D. HERMINIO FELICIO VELASCO MARCOS (12,070044% nuda propiedad)
	D <sup>a</sup> . AMELIA VELASCO MARCOS (12,070044% nuda propiedad)
	D. EDUARDO VELASCO MARCOS (12,070044% nuda propiedad)
	D <sup>a</sup> . MARÍA JESÚS VELASCO MARCOS (12,070044% nuda propiedad)
	D <sup>a</sup> . LIDIA MARÍA MERCEDES VELASCO MARCOS (12,070044% nuda propiedad)
	D <sup>a</sup> . SUSANA VELASCO MARCOS (12,070044% nuda propiedad)
<b>CUOTA PARTICIPACIÓN:</b>	0,671394%
<b>AFECCIÓN ECONÓMICA:</b>	34.038,15€
<b>FINCA ORIGINAL:</b>	124

Escala = 1/500