

**FICHA PARCELA RESULTANTE PROYECTO DE ACTUACIÓN DE LOS
LOS SECTORES UrM-1, UrM-2, UrM-3 y UrM-4 DE LAS NN.SS. DE ALDEATEJADA**

DENOMINACIÓN: C1-37-(2-3)

DATOS GENERALES:

- Planeamiento General: NORMAS SUBSIDIARIAS DE PLANEAMIENTO MUNICIPAL
- Planeamiento Desarrollo: PLAN PARCIAL
- Régimen del suelo: SUELO URBANIZABLE
- Gestión y procedimiento: SISTEMA DE COOPERACIÓN

ADJUDICATARIOS: (POR SUBROGACIÓN REAL+CESIÓN OBLIGATORIA)

- Nombre: AYUNTAMIENTO DE ALDEATEJADA
- Dirección: C / Pozo, s/n
37.187 ALDEATEJADA (SALAMANCA)
- Parcela aportada: 132 y NINGUNA



DATOS URBANÍSTICOS:

- Superficie: 1.403,5769 m²
- Edificabilidad asignada: 1.401,8771 m²
330,0487 m² (S.R.) + 1.071,8284 m² (C.O.)
- Edificabilidad consumida: 0,0000 m²
- Nº viviendas: 5 ud
1 ud (S.R.) + 4 uds (C.O.)
- Uso previsto: RESIDENCIAL
- Linderos: Norte: Parcela C1-37-1
Sur: Calle Vertical VII
Este: Parcela C1-37-1
Oeste: Calle Horizontal XIV
- Costes de urbanización: 11.502,75 €
- Participación: 0,226889%
- Edificación actual: NINGUNA
- Ordenanza: La correspondiente a la manzana tipo C1 del Plan Parcial
- Cargas: LIBRE

- Observaciones: NINGUNA

FICHA DE PARCELA RESULTANTE

C1-37-(2,3)

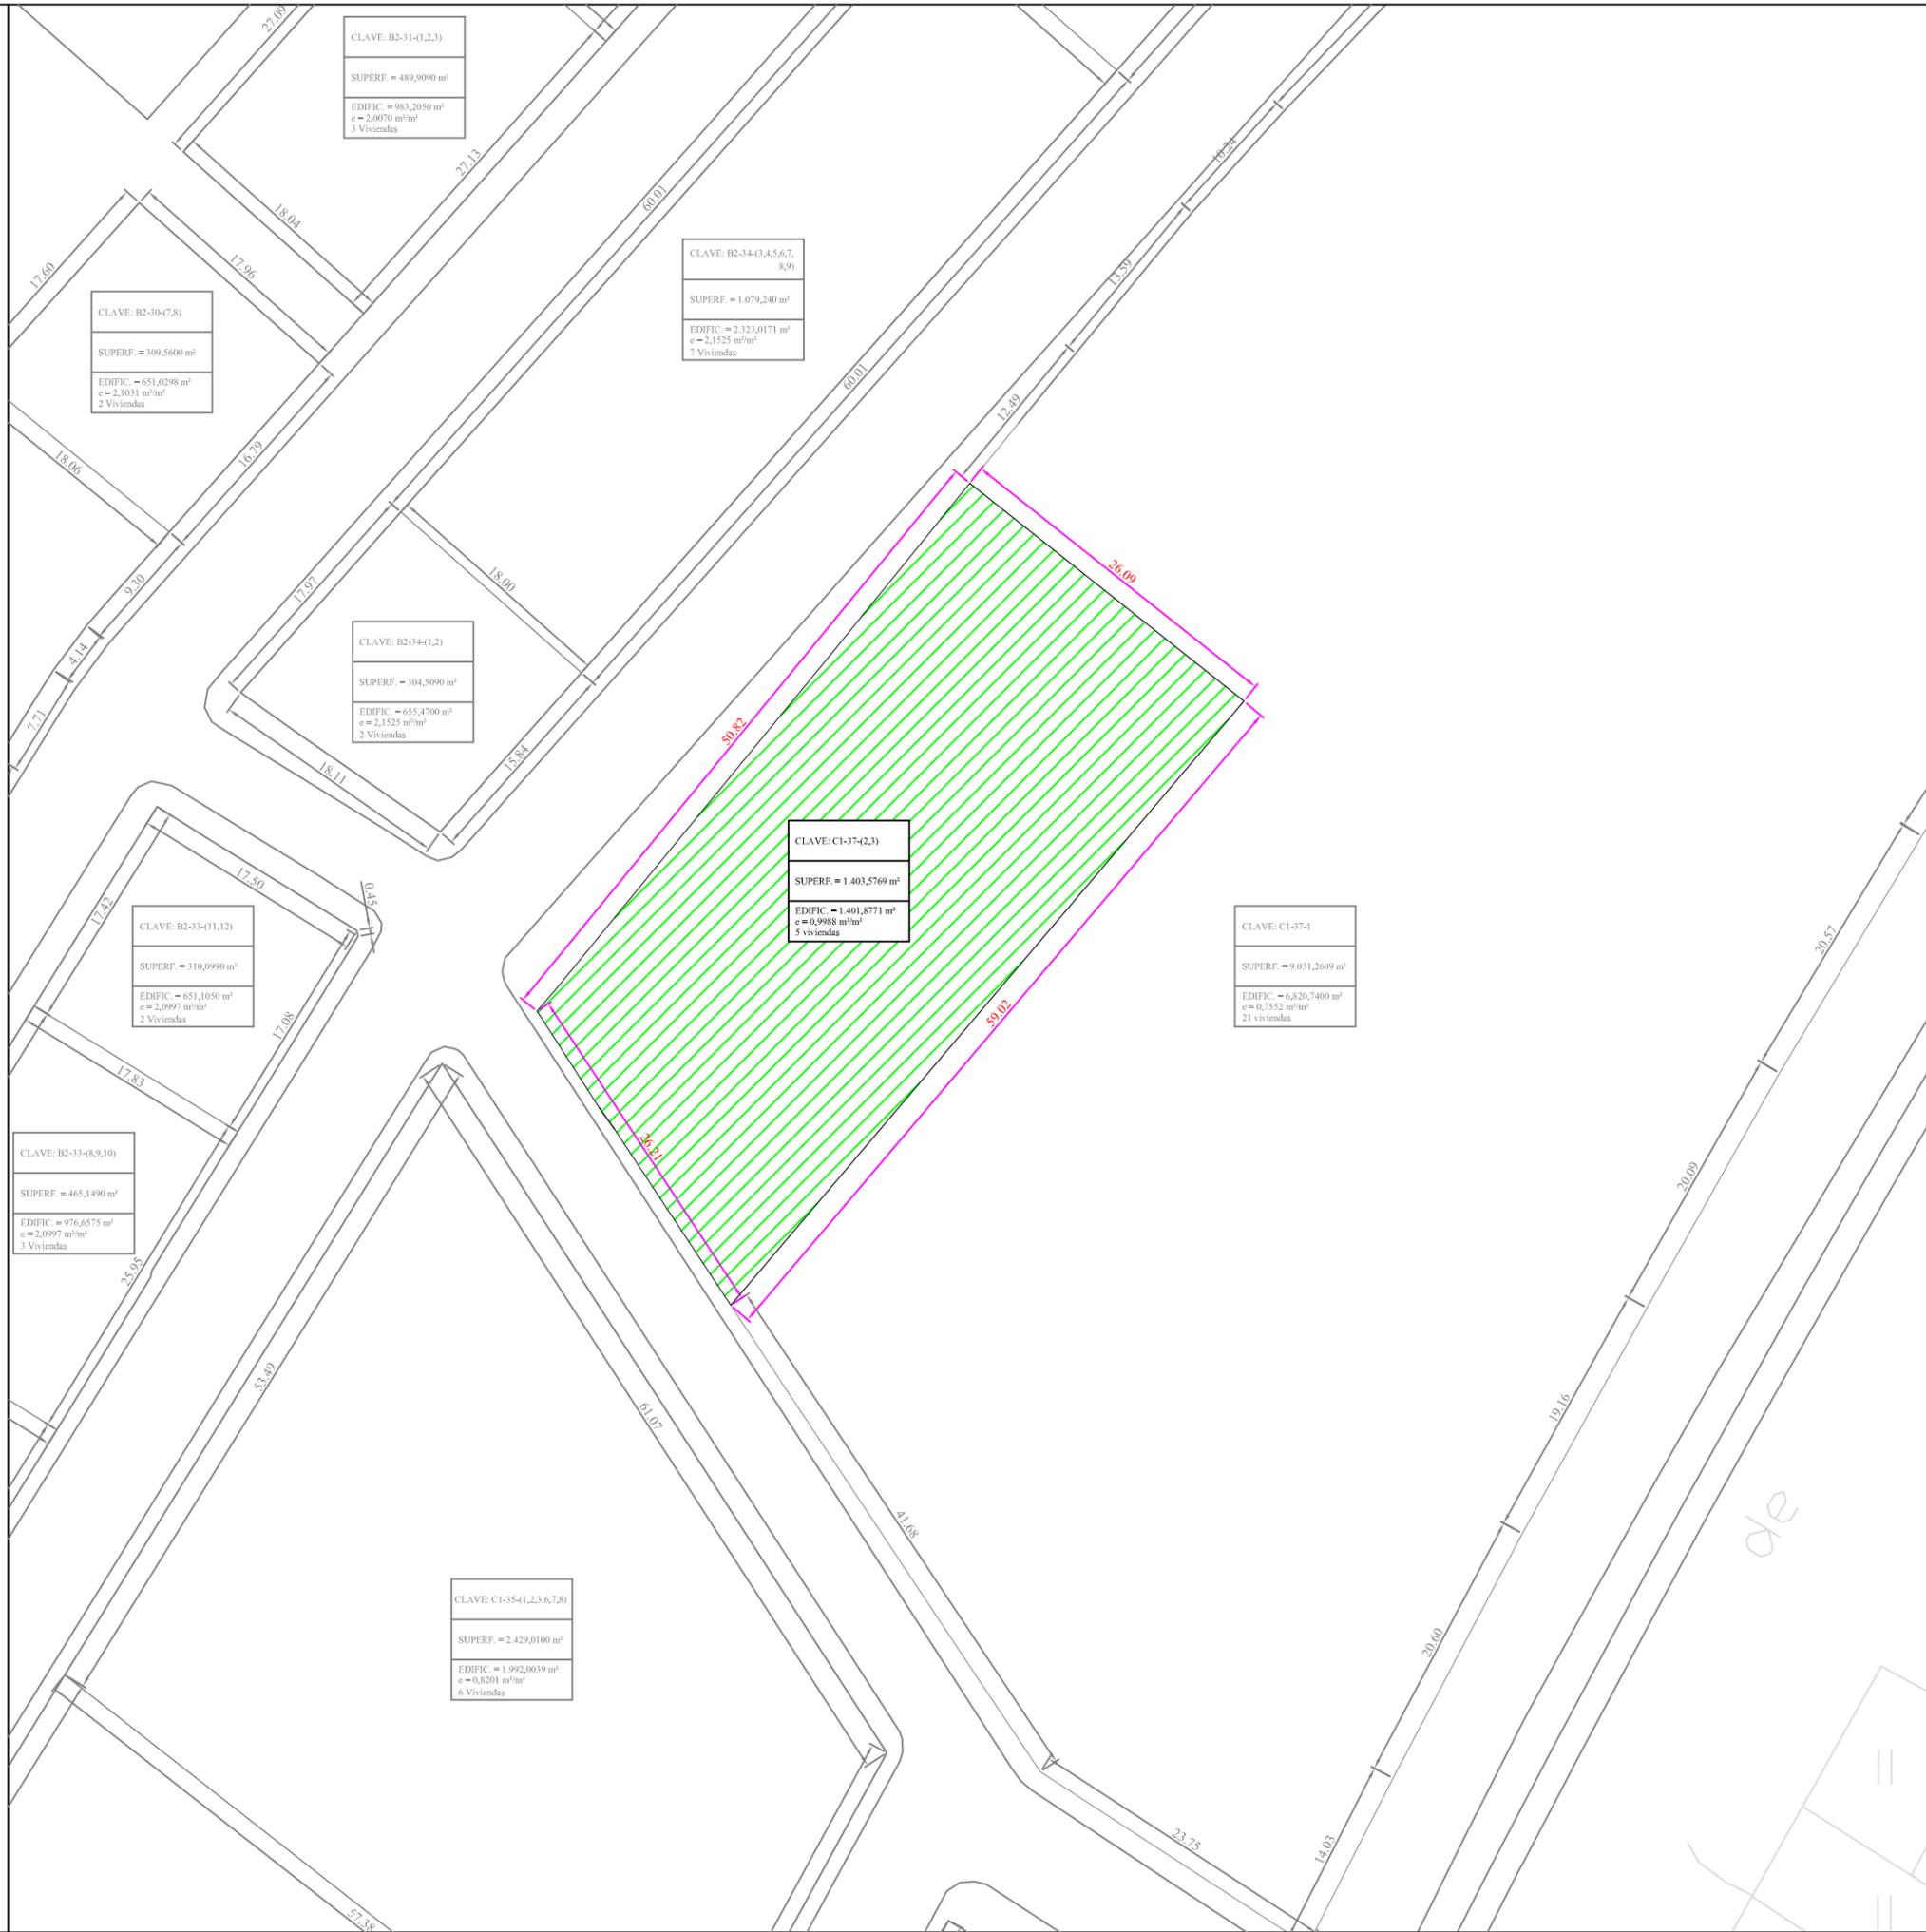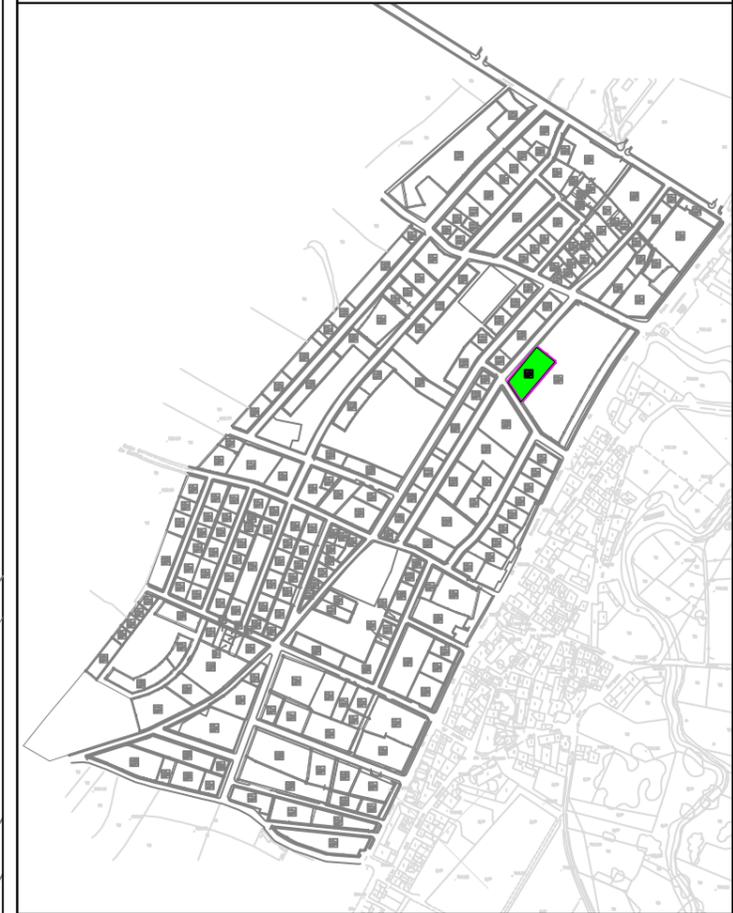

| | |
|-----------------------------|--|
| SUPERFICIE: | 1.403,5769 m ² |
| USO GLOBAL: | RESIDENCIAL |
| USO PORMENORIZADO: | VIVIENDA |
| CATEGORIA: | MANZANA TIPO C1 |
| EDIFICABILIDAD: | 1.401,8771 m ² 330,0487 m ² (S.R.) + 1.071,8284 m ² (C.O.) |
| Nº MÁXIMO VIVIENDAS: | 5 Uds 1 Ud (S.R.) + 4 Uds (C.O.) |
| TITULAR: | (POR SUBROGACIÓN REAL + CESIÓN OBLIGATORIA) AYUNTAMIENTO DE ALDEATEJADA |
| CUOTA PARTICIPACIÓN: | 0,226889% |
| AFECCIÓN ECONÓMICA: | 11.502,75€ |
| FINCA ORIGINAL: | 132 y NINGUNA |

Escala = 1/500