

**FICHA PARCELA RESULTANTE PROYECTO DE ACTUACIÓN DE LOS
SECTORES UrM-1, UrM-2, UrM-3 y UrM-4 DE LAS NN.SS. DE ALDEATEJADA**

DENOMINACIÓN: C2-2-(12,13,14)

DATOS GENERALES:

- .- Planeamiento General:** NORMAS SUBSIDIARIAS DE PLANEAMIENTO MUNICIPAL
- .- Planeamiento Desarrollo:** PLAN PARCIAL
- .- Régimen del suelo:** SUELO URBANIZABLE
- .- Gestión y procedimiento:** SISTEMA DE COOPERACIÓN

ADJUDICATARIOS: (POR SUBROGACIÓN REAL)

- .- Nombre:** D. AGUSTÍN TEJEDOR MORO y D^a. MARÍA ISABEL GONZÁLEZ DURÁN
(100% pleno dominio carácter ganancial)
- .- Dirección:** C / Carlos III, 5
37.800 Alba de Tormes (SALAMANCA)
- .- Parcela aportada:** 28


DATOS URBANÍSTICOS:

- .- Superficie:** 1.944,6940 m²
- .- Edificabilidad asignada:** 1.942,9446 m²
- .- Edificabilidad consumida:** 0,0000 m²
- .- Nº viviendas:** 5 uds
- .- Uso previsto:** RESIDENCIAL
- .- Linderos:** Norte: Parcela C2-2-(1,2,3,4,5)
Sur: Camino del cementerio
Este: Parcela C2-2-11
Oeste: Calle Ronda Sur
- .- Costes de urbanización:** 67.714,88 €
- .- Participación:** 1,335658%
- .- Edificación actual:** NINGUNA
- .- Ordenanza:** La correspondiente a la manzana tipo C2 del Plan Parcial
- .- Cargas:** LIBRE

- .- Observaciones:** NINGUNA

FICHA DE PARCELA RESULTANTE

C2-2-(12,13,14)

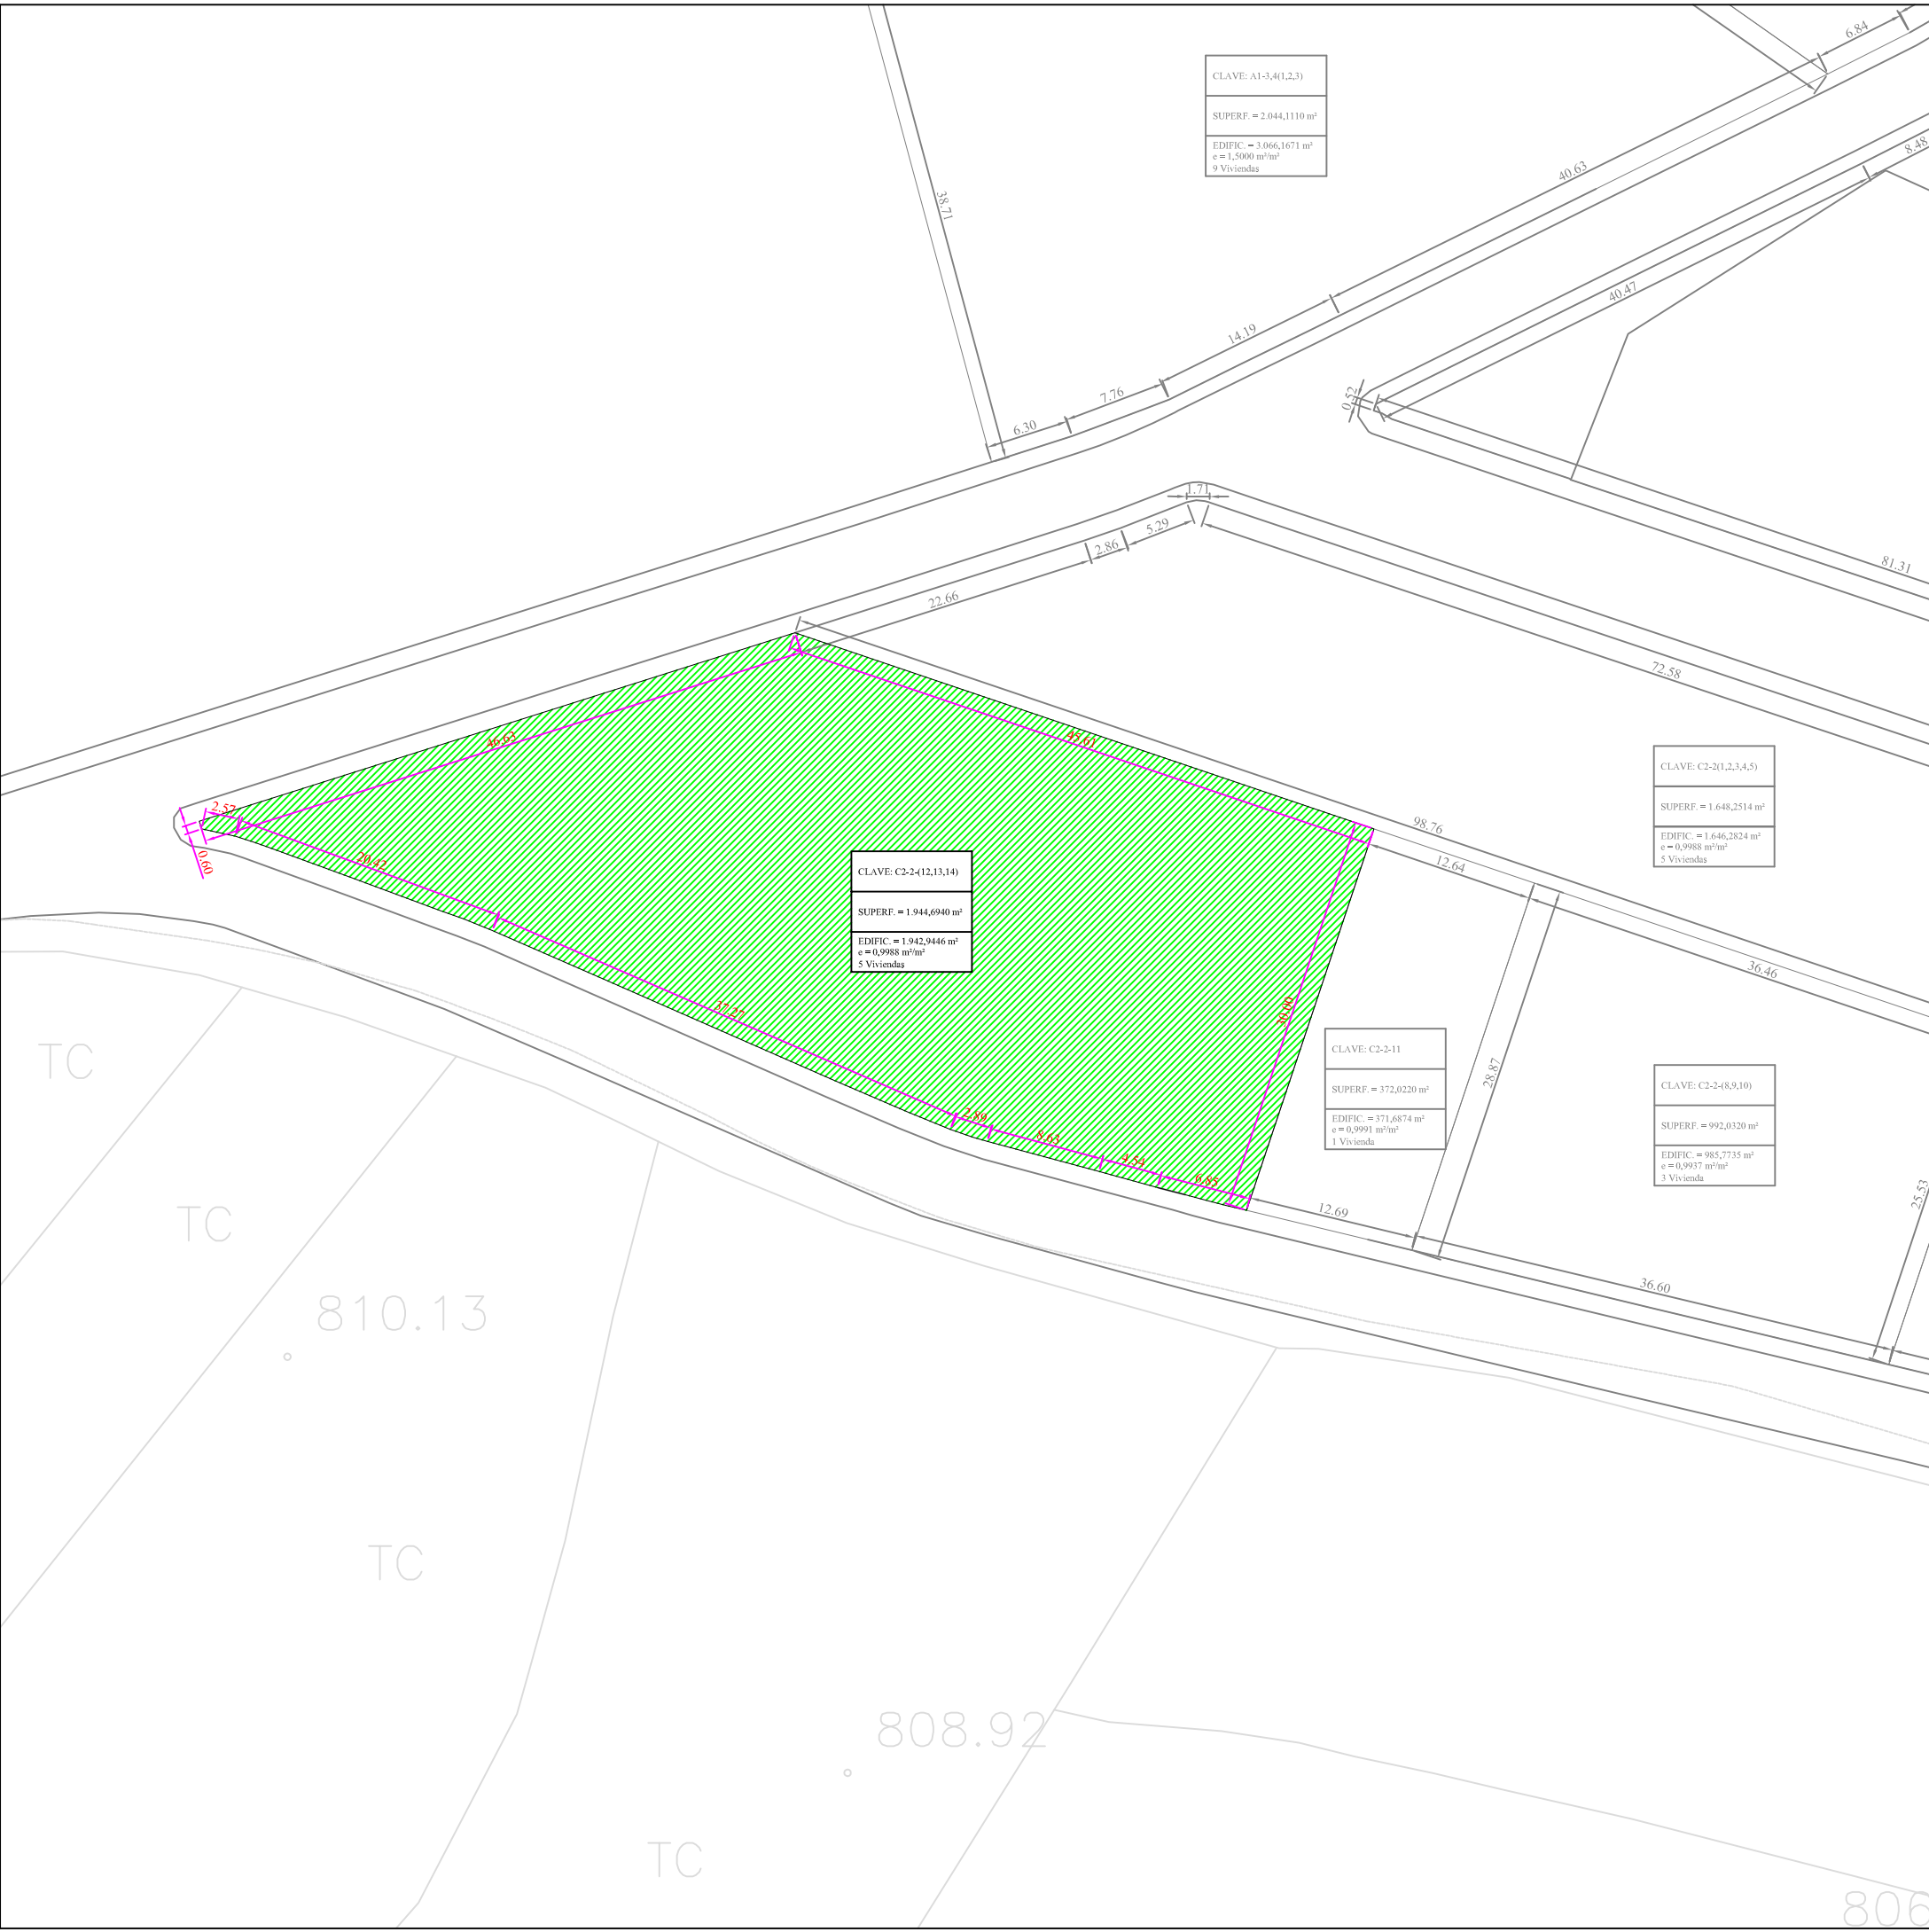

CLAVE: A1-3,(4)(2,3)
SUPERF. = 2,044,1110 m ²
EDIFIC. = 3,066,1671 m ² e = 1,5000 m ² /m ² 9 Viviendas

CLAVE: C2-2(1,2,3,4,5)
SUPERF. = 1,648,2514 m ²
EDIFIC. = 1,646,2824 m ² e = 0,9988 m ² /m ² 5 Viviendas

CLAVE: C2-2-(12,13,14)
SUPERF. = 1,944,6940 m ²
EDIFIC. = 1,942,9446 m ² e = 0,9988 m ² /m ² 5 Viviendas

CLAVE: C2-2-11
SUPERF. = 372,0220 m ²
EDIFIC. = 371,6874 m ² e = 0,9991 m ² /m ² 1 Vivienda

CLAVE: C2-2(8,9,10)
SUPERF. = 992,0320 m ²
EDIFIC. = 985,7735 m ² e = 0,9937 m ² /m ² 3 Viviendas

SUPERFICIE:	1.944,6940 m ²
USO GLOBAL:	RESIDENCIAL
USO PORMENORIZADO:	VIVIENDA
ORDENANZA:	MANZANA TIPO C2
EDIFICABILIDAD:	1.942,9446 m ²
Nº MÁXIMO VIVIENDAS:	5 Uds
TITULAR:	(POR SUBROGACIÓN REAL) D.AGUSTÍN TEJEDOR MORO Y D ^a .M ^a ISABEL GONZÁLEZ DURÁN (100% pleno dominio carácter ganancial)
CUOTA PARTICIPACIÓN:	1,335658%
AFECCIÓN ECONÓMICA:	67.714,88€
FINCA ORIGINAL:	28

Escala = 1/500