

**FICHA PARCELA RESULTANTE PROYECTO DE ACTUACIÓN DE LOS  
SECTORES UrM-1, UrM-2, UrM-3 y UrM-4 DE LAS NN.SS. DE ALDEATEJADA**

**DENOMINACIÓN: C2-2-(8,9,10)**

**DATOS GENERALES:**

- Planeamiento General: NORMAS SUBSIDIARIAS DE PLANEAMIENTO MUNICIPAL
- Planeamiento Desarrollo: PLAN PARCIAL
- Régimen del suelo: SUELO URBANIZABLE
- Gestión y procedimiento: SISTEMA DE COOPERACIÓN

**ADJUDICATARIOS: (POR SUBROGACIÓN REAL)**

- Nombre: D. AMABLE VELASCO MORÁN  
(100% pleno dominio carácter privativo)
- Dirección: C / Oriente, 2  
37.187 ALDEATEJADA (SALAMANCA)
- Parcela aportada: 16(1) y16(2)


**DATOS URBANÍSTICOS:**

- Superficie: 992,0320 m<sup>2</sup>
- Edificabilidad asignada: 985,7735 m<sup>2</sup>
- Edificabilidad consumida: 0,0000 m<sup>2</sup>
- N° viviendas: 3 uds
- Uso previsto: RESIDENCIAL
- Linderos: Norte: Parcela C2-2-(1,2,3,4,5)  
Sur: Camino del Cementerio  
Este: Parcela C2-2-7  
Oeste: Parcela C2-2-11
- Costes de urbanización: 34.355,86 €
- Participación: 0,677660%
- Edificación actual: NINGUNA
- Ordenanza: La correspondiente a la manzana C2 del Plan Parcial
- Cargas: LIBRE

- Observaciones: NINGUNA


# FICHA DE PARCELA RESULTANTE

## C2-2-(8,9,10)

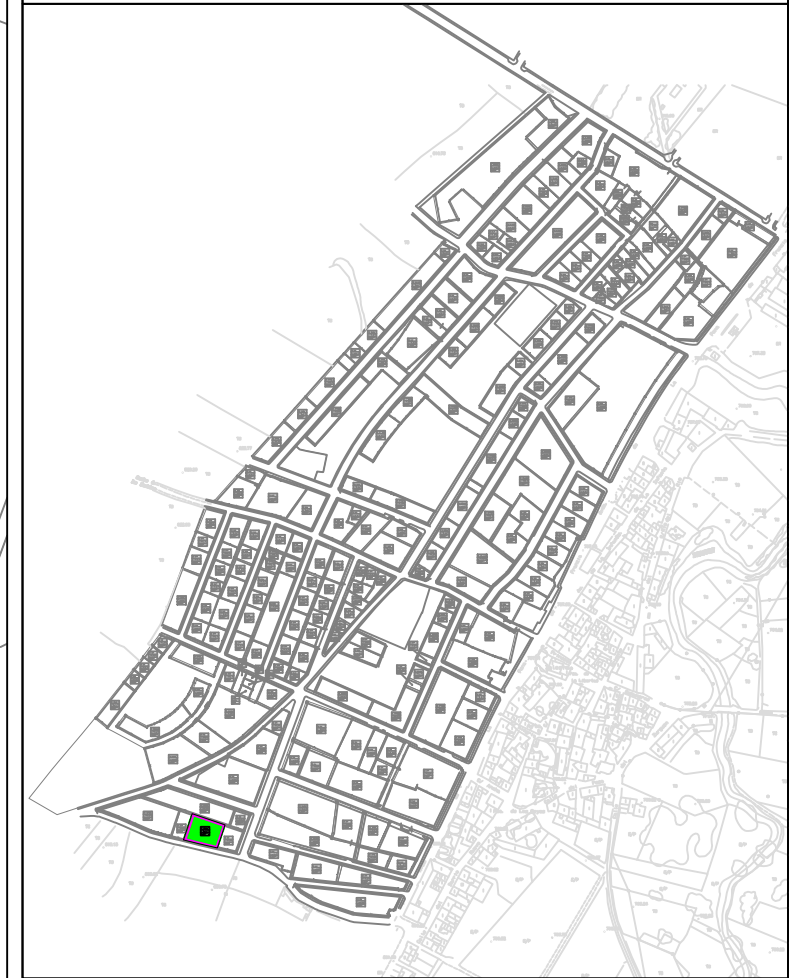

<b>SUPERFICIE:</b>	992,0320 m <sup>2</sup>
<b>USO GLOBAL:</b>	RESIDENCIAL
<b>USO PORMENORIZADO:</b>	VIVIENDA
<b>ORDENANZA:</b>	MANZANA TIPO C2
<b>EDIFICABILIDAD:</b>	985,7735 m <sup>2</sup>
<b>Nº MÁXIMO VIVIENDAS:</b>	3 Uds
<b>TITULAR:</b>	(POR SUBROGACIÓN REAL) D. AMABLE VELASCO MORÁN (100% pleno dominio carácter privativo)
<b>CUOTA PARTICIPACIÓN:</b>	0,677660%
<b>AFECCIÓN ECONÓMICA:</b>	34.355,86€
<b>FINCA ORIGINAL:</b>	16(1) y 16(2)

Escala = 1/500

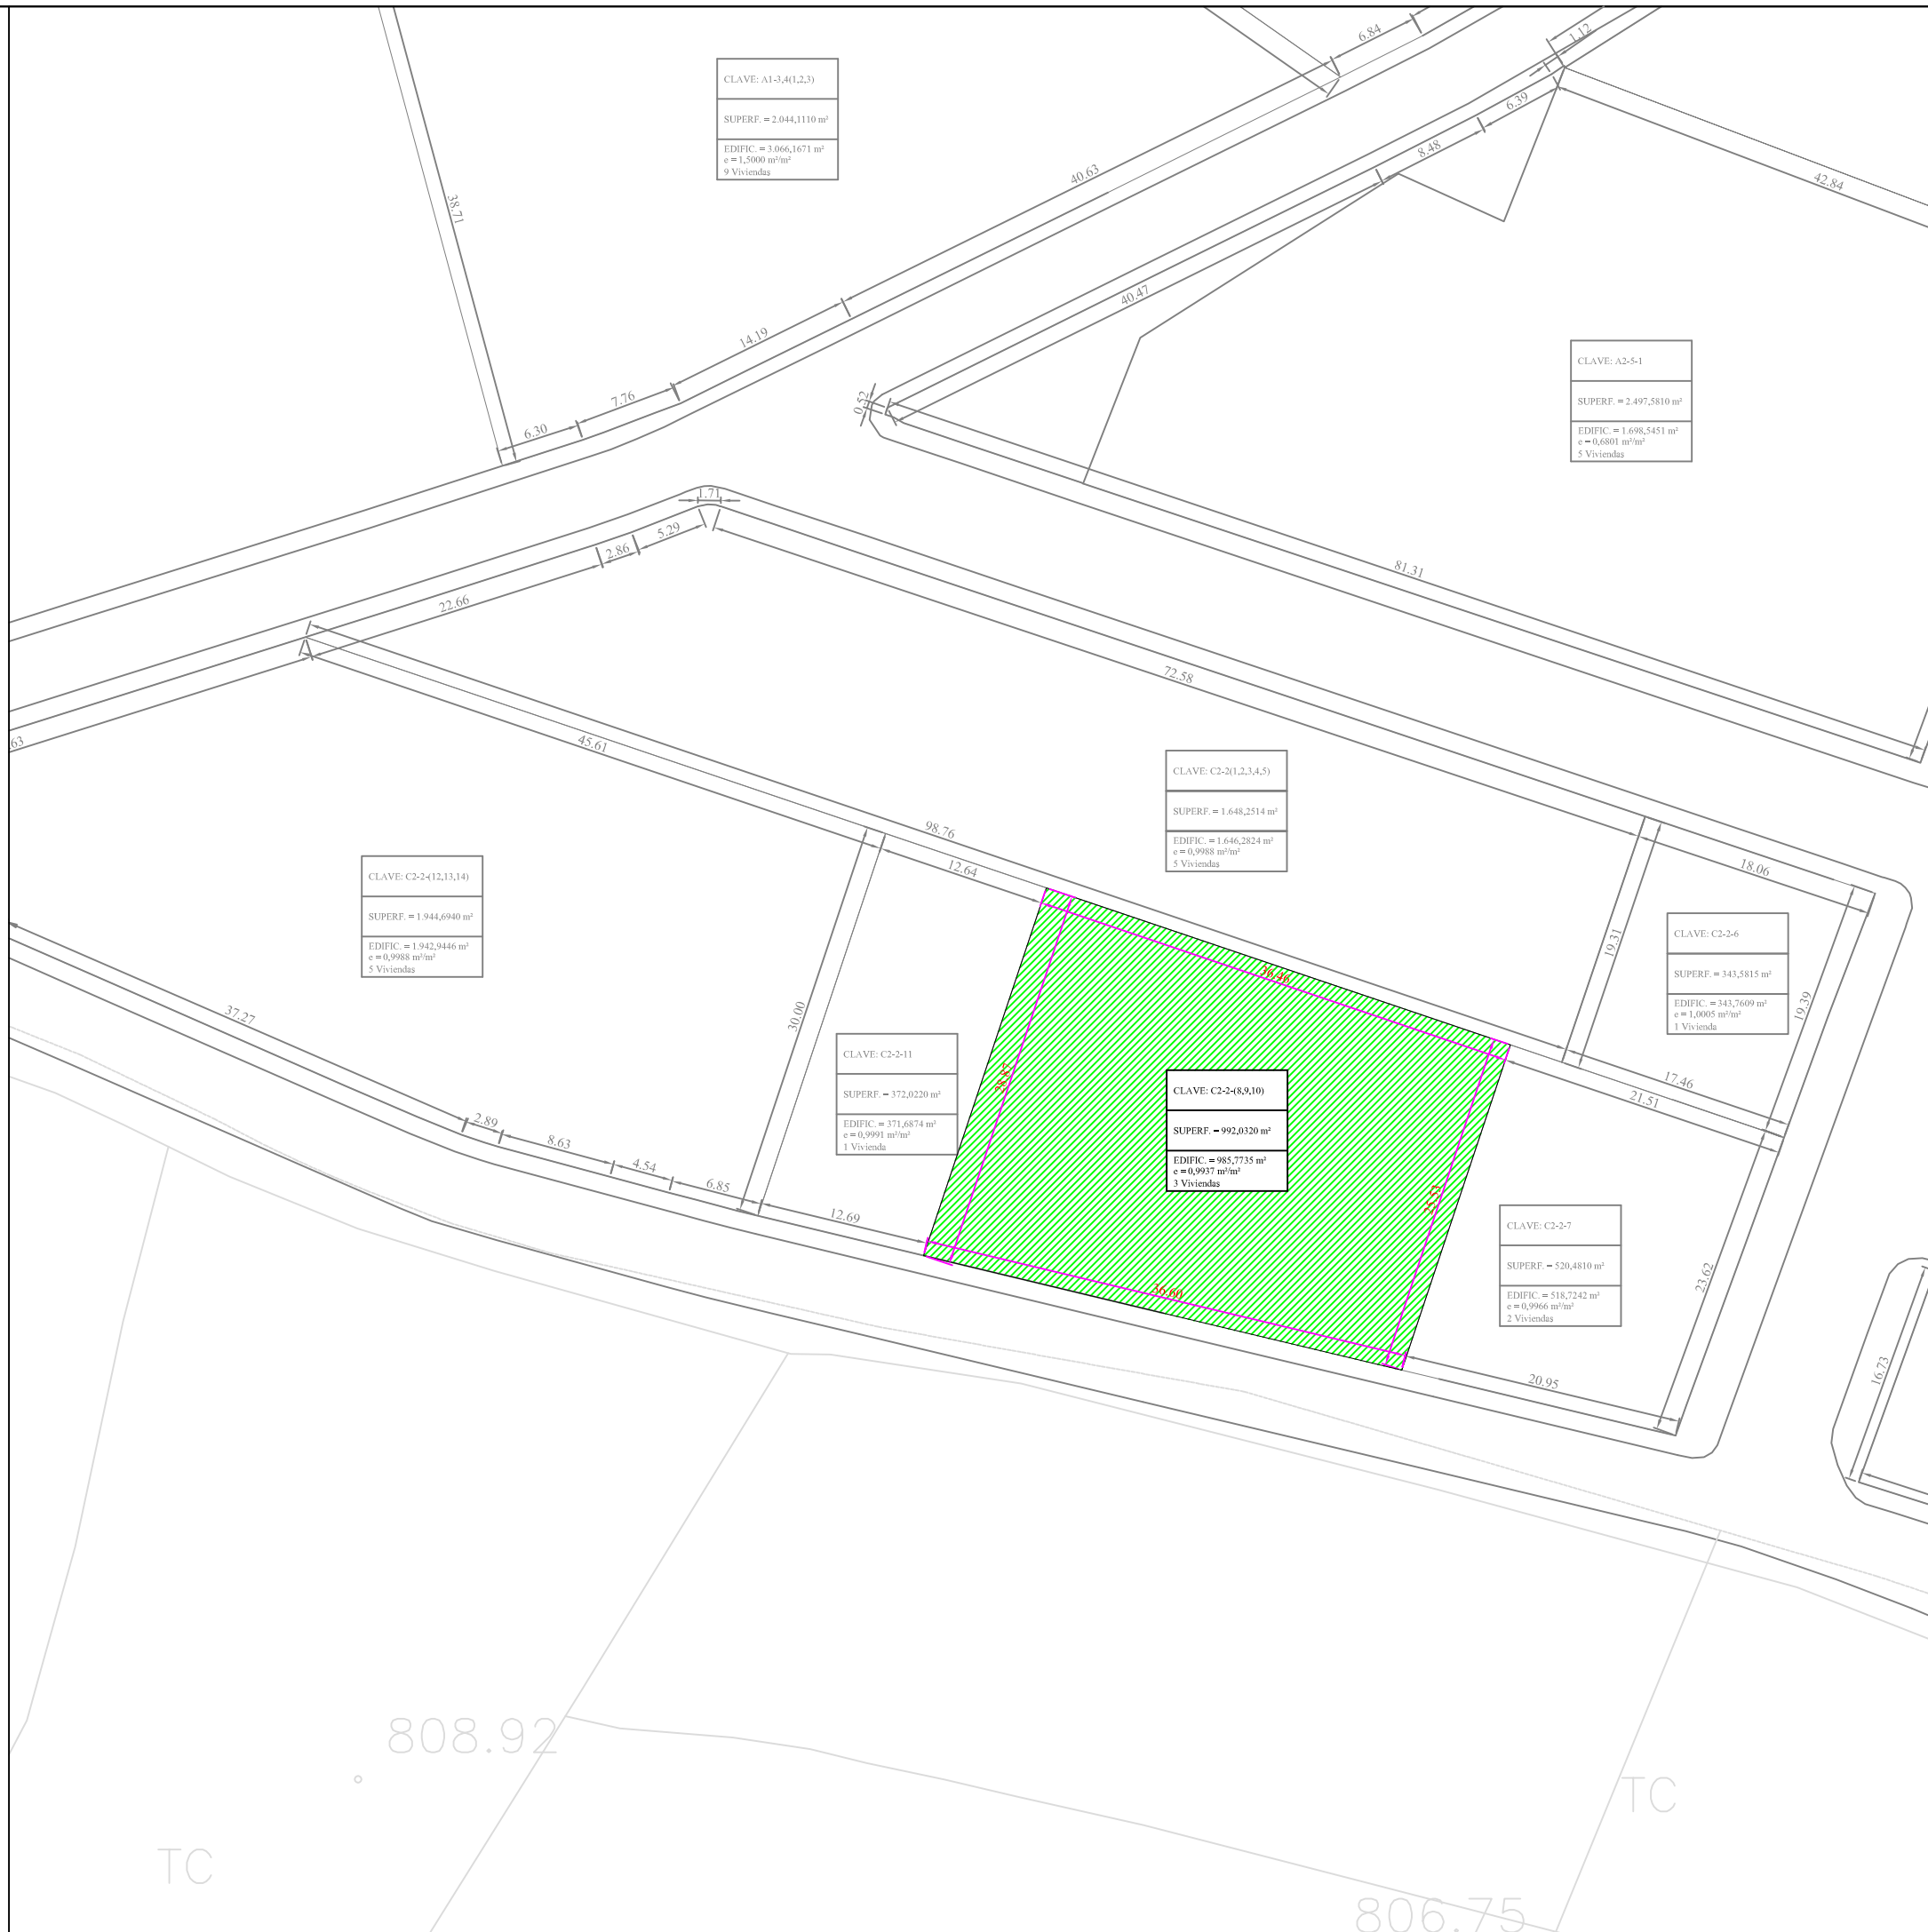

TC

TC

808.92

806.75