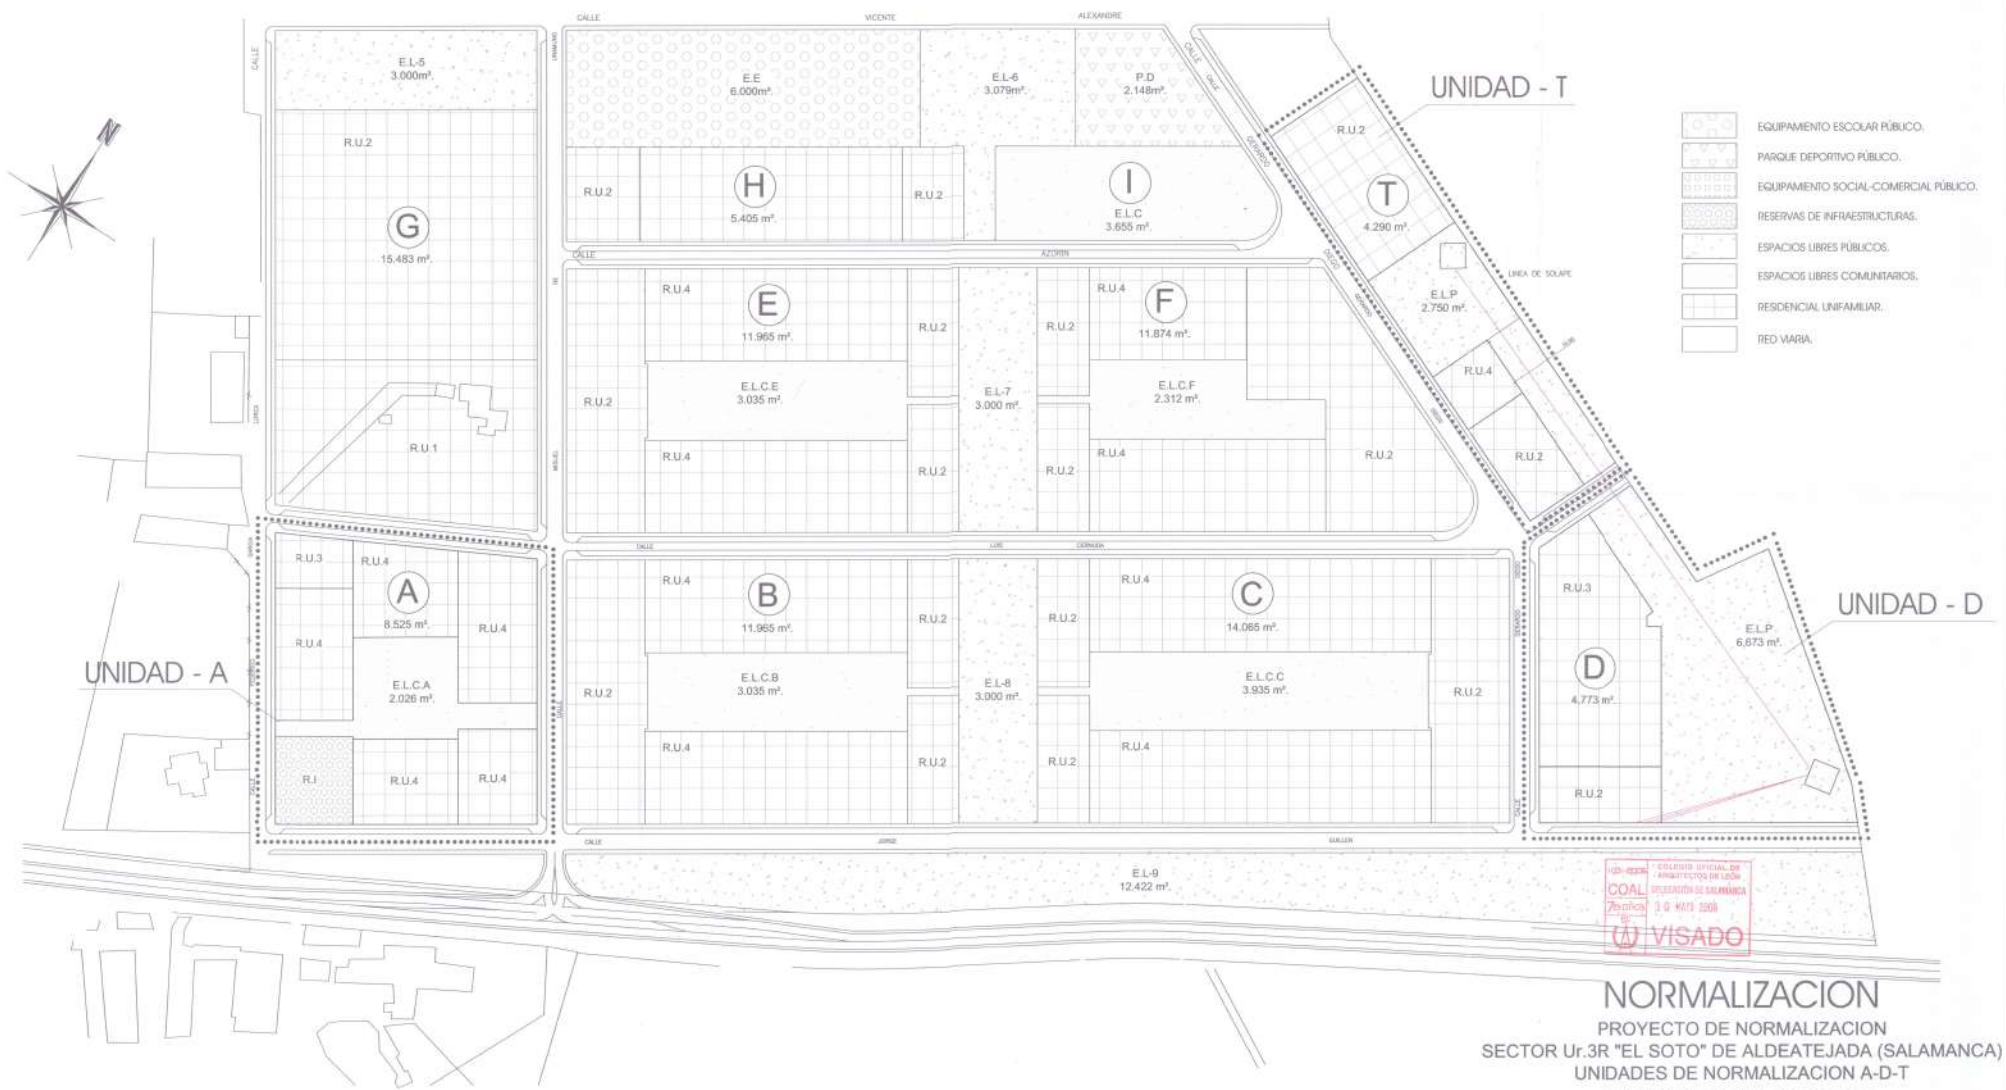

COAL COLEGIO OFICIAL DE ARQUITECTOS DE LEÓN DELEGACIÓN DE SALAMANCA
Técnico
30 MAYO 2006
VISADO

NORMALIZACION

PROYECTO DE NORMALIZACION
SECTOR Ur.3R "EL SOTO" DE ALDEATEJADA (SALAMANCA)
UNIDADES DE NORMALIZACION A-D-T

FINCAS NORMALIZADAS - ZONIFICACION

SALAMANCA - MAYO - 2.006
ESCALA 1/1.000
EL ARQUITECTO

D. RICARDO PEREZ RODRIGUEZ-MAYO

P. 6