## Zona de actuación









PLANO DE SITUACIÓN

## PROYECTO DE 3ª ADAPTACIÓN DE PARTE DE LA NAVE DE PESCADOS A 2 CÁMARAS DE CONSERVACIÓN DE CONGELADOS

CÓDIGO PROPIEDAD SITUACIÓN 20-104-03 FECHA SEPTIEMBRE MERCASALAMANCA S.A. CARRETERA SALAMANCA- VITIGUDINO, Km 1,1 INGENIERO AGRÓNOMO POBLACIÓN 2020 ESCALA Colegio de Ingenieros Agrónomos N° 20200641 Trabajo realizado no PÉREZ-TABERNERO POBLACIÓN de Castilla y León y Cantabria Fecha 29/10/2020 Trabajo realizado no PÉREZ-TABERNERO POBLACIÓN SALAMANCA


S/E

01

A LOS EFECTOS REGLAMENTARIOS Pag. 1 de 11


sultar la autenticidad y el alcance de este documento SITUACIÓN Y EMPLAZAMIENTO




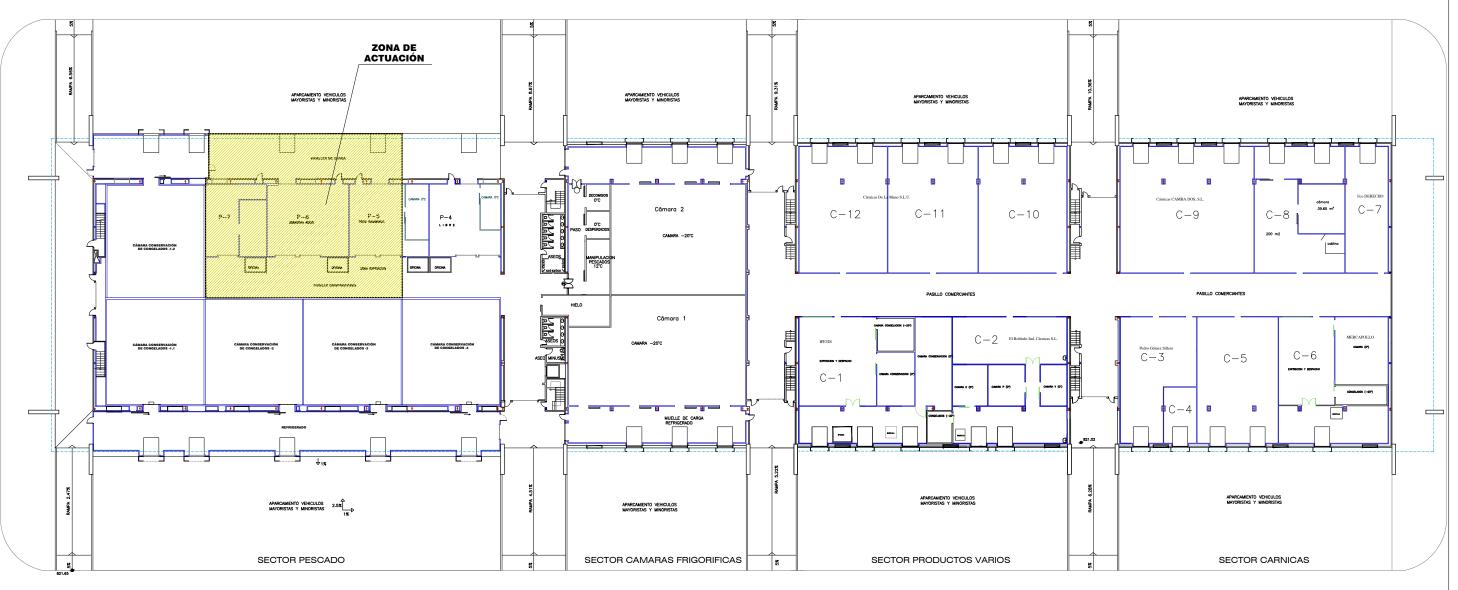



DOCUMENTO VISADO ELECTRÓNICAMENTE - COIACLO


_	CIÓN DE PARTE DE LA NAVE DE PESCAI CONSERVACIÓN DE CONGELADOS	DOS
PROPIEDAD	SITUACIÓN	CÓDIGO
		20-104-03
MERCASALAMANCA S.A.	CARRETERA SALAMANCA- VITIGUDINO, Km 1,1	FECHA
INGENIERO AGRÓNOMO	POBLACIÓN	SEPTIEMBRE 2020
		ESCALA
JULIO PÉREZ-TABERNERO POBLACIÓN	SALAMANCA	1:500
PLANO		
PLANO GENE	RAL. ZONA DE ACTUACIÓN	02

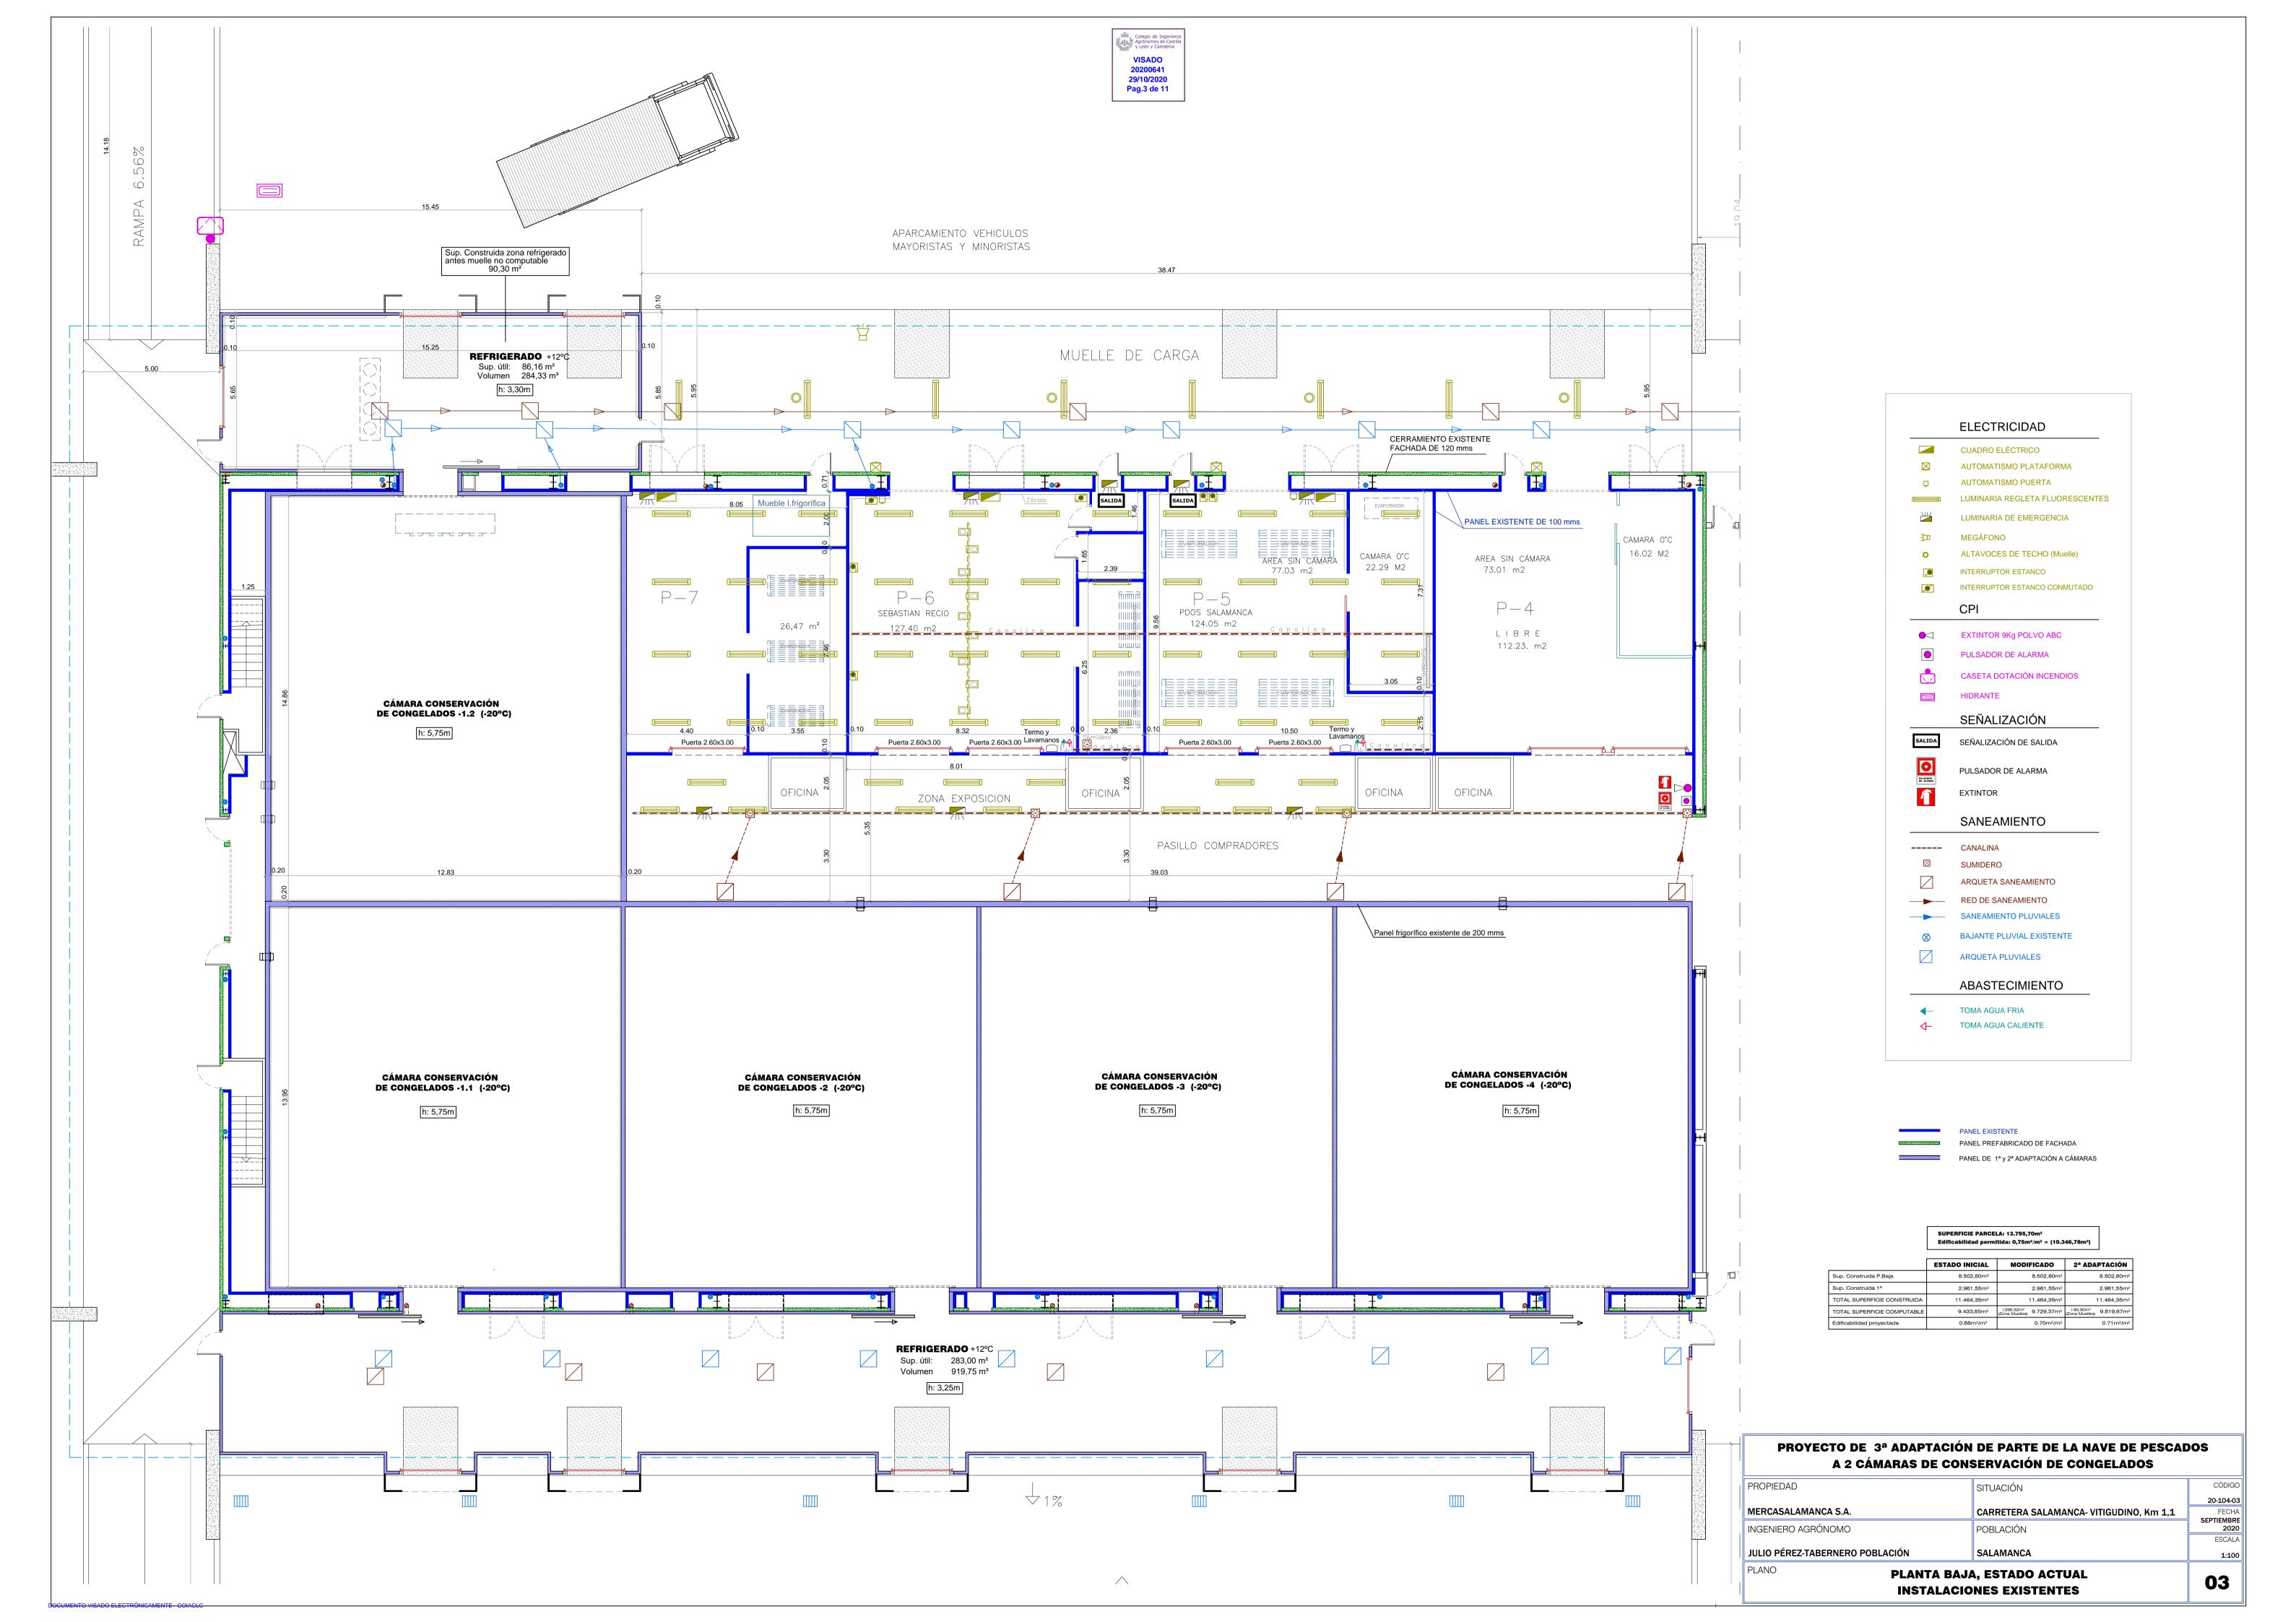


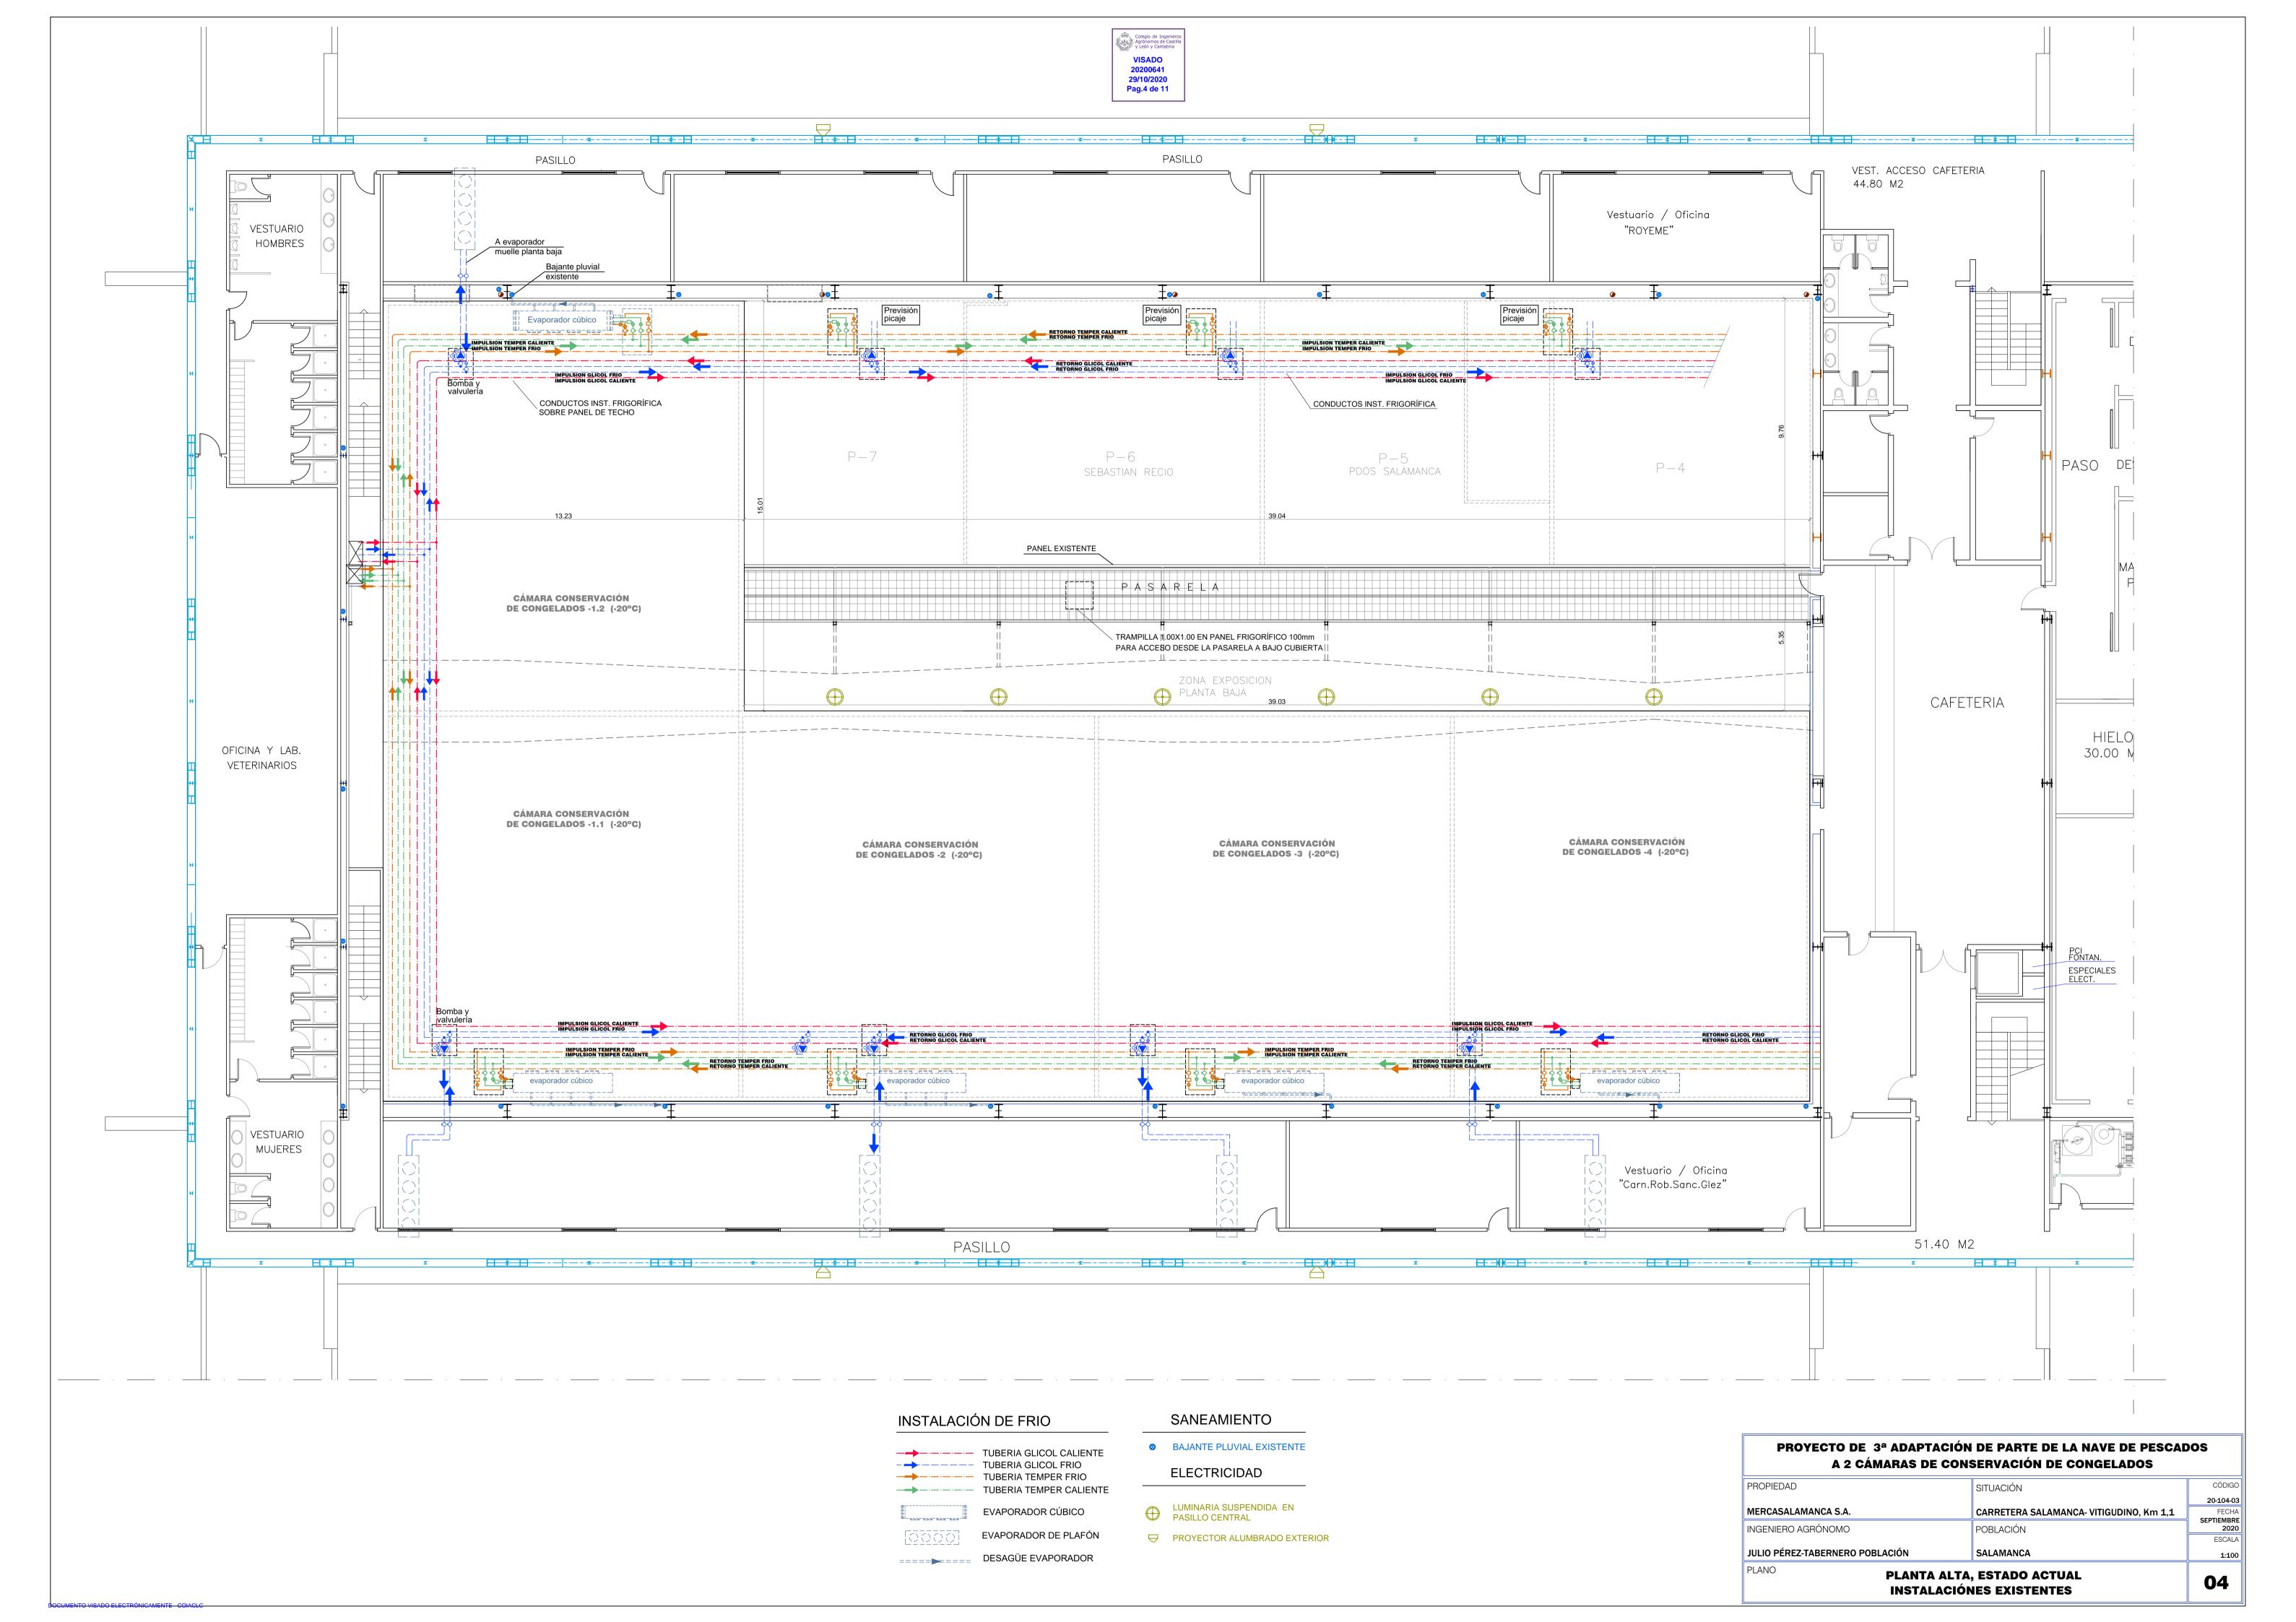


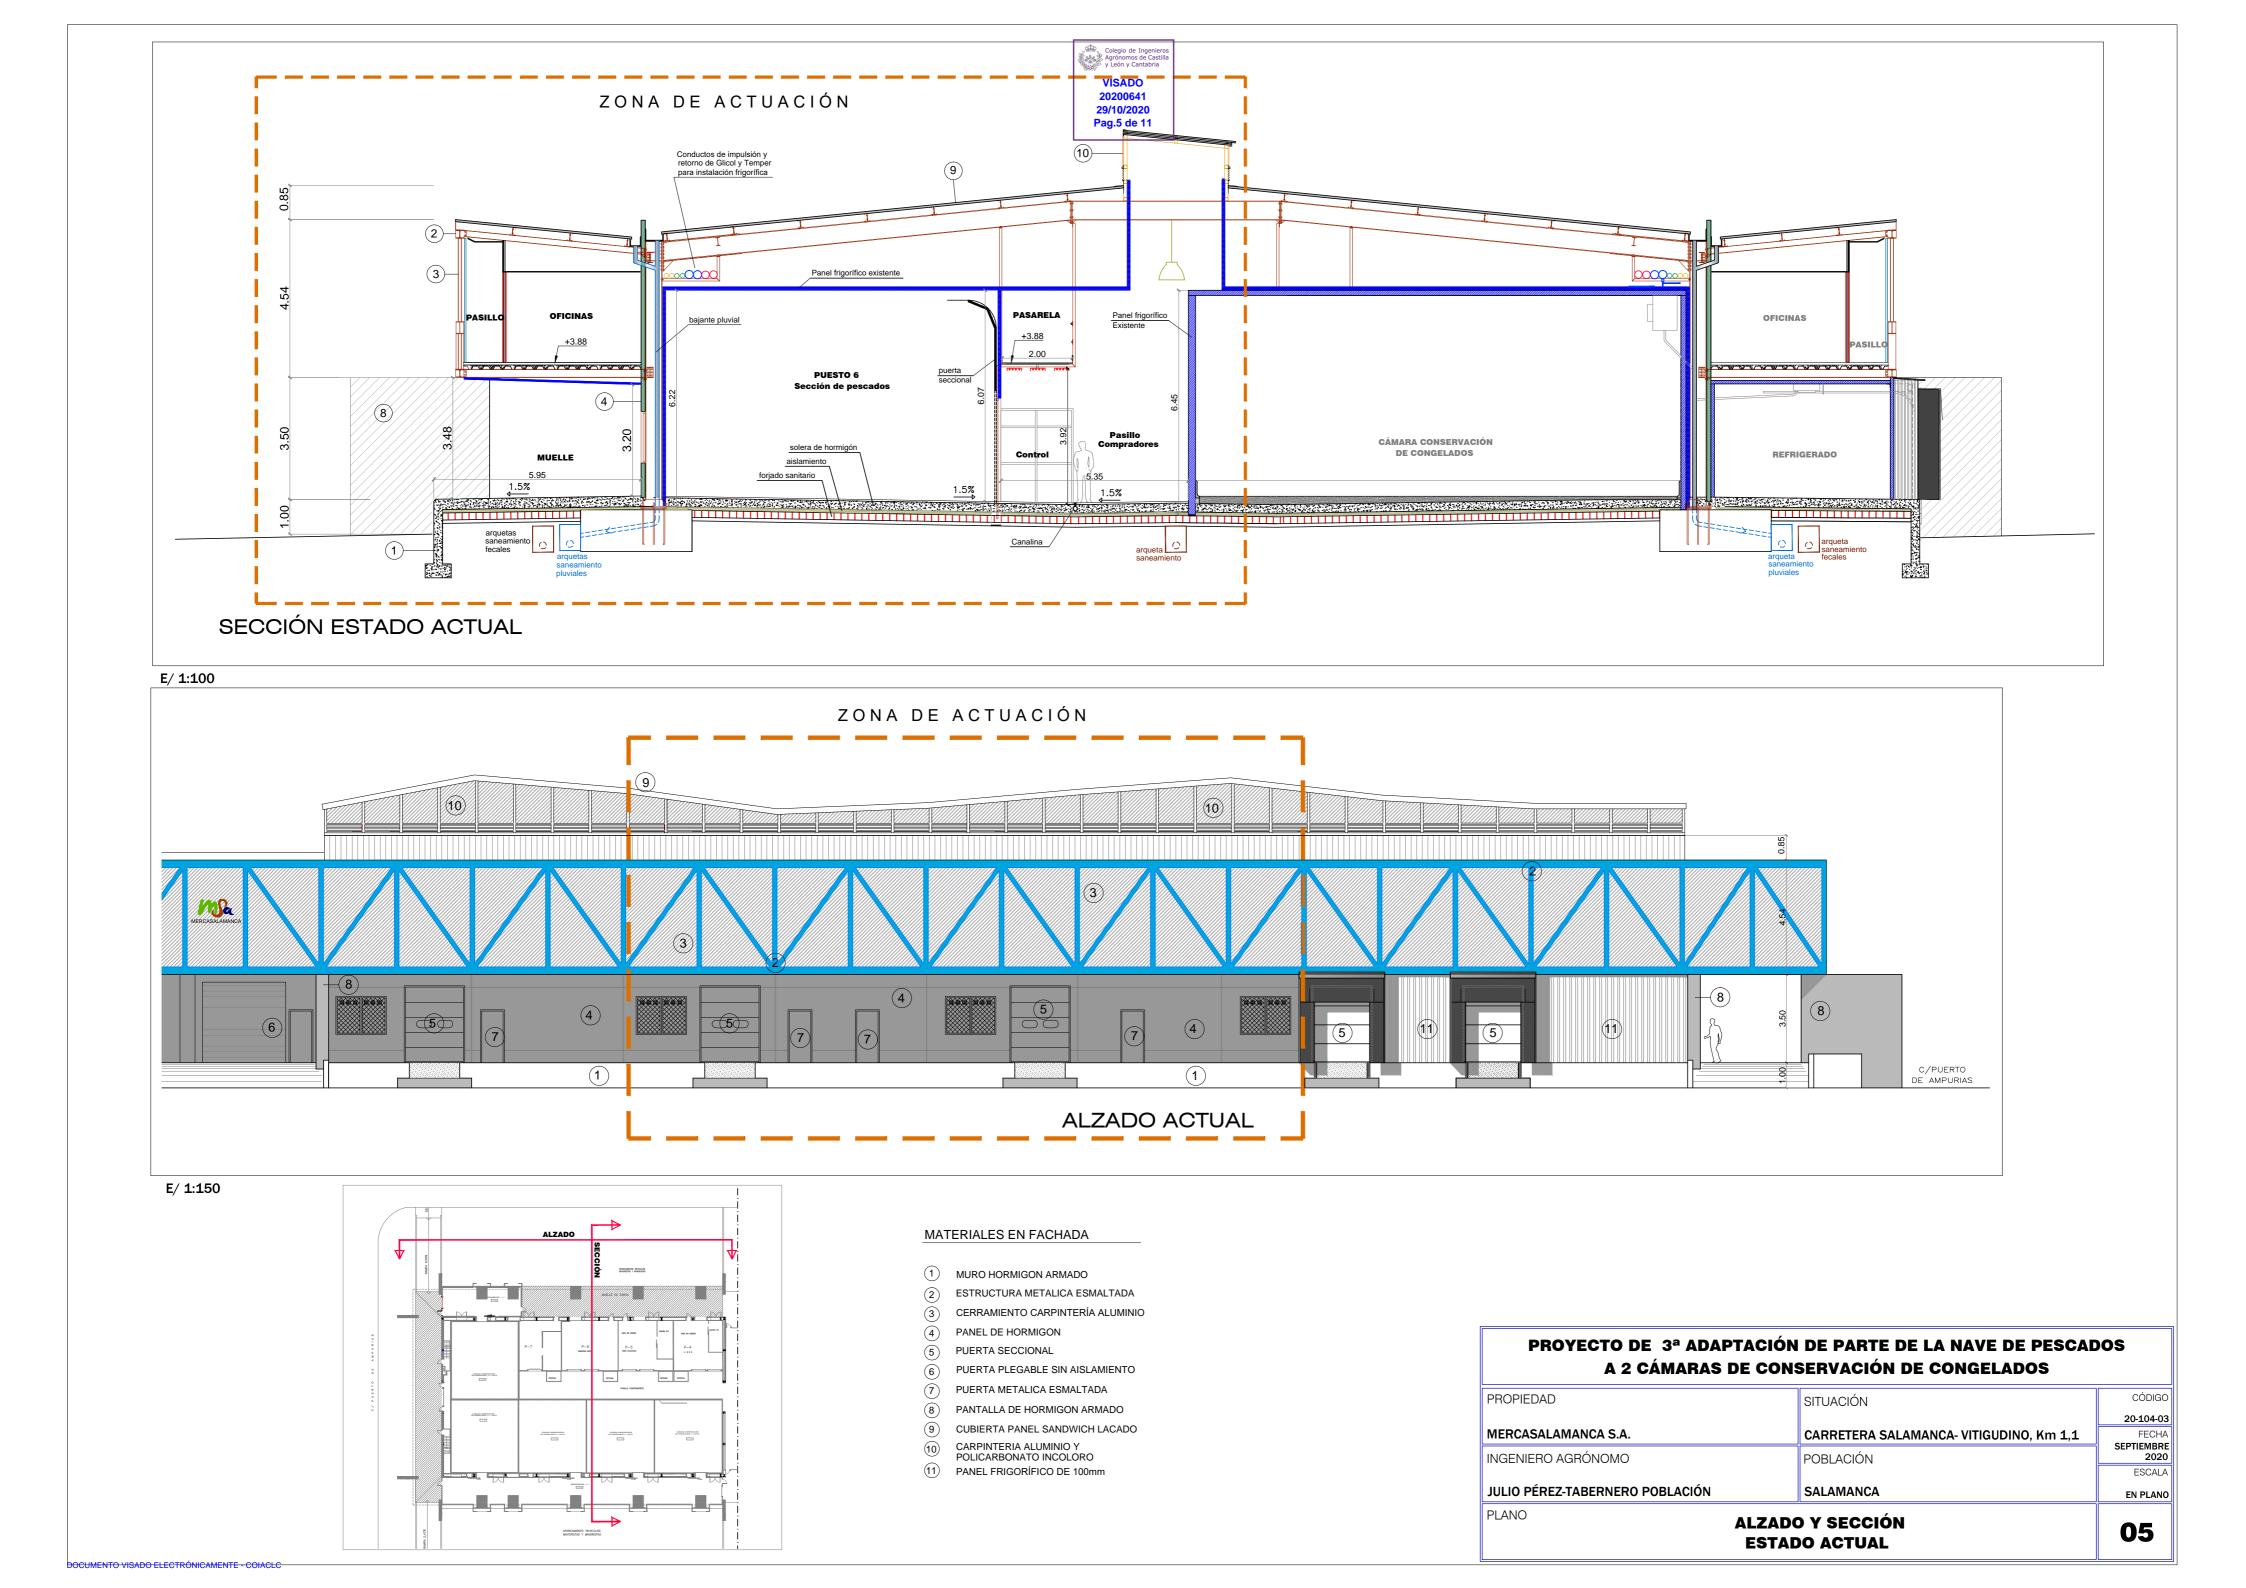


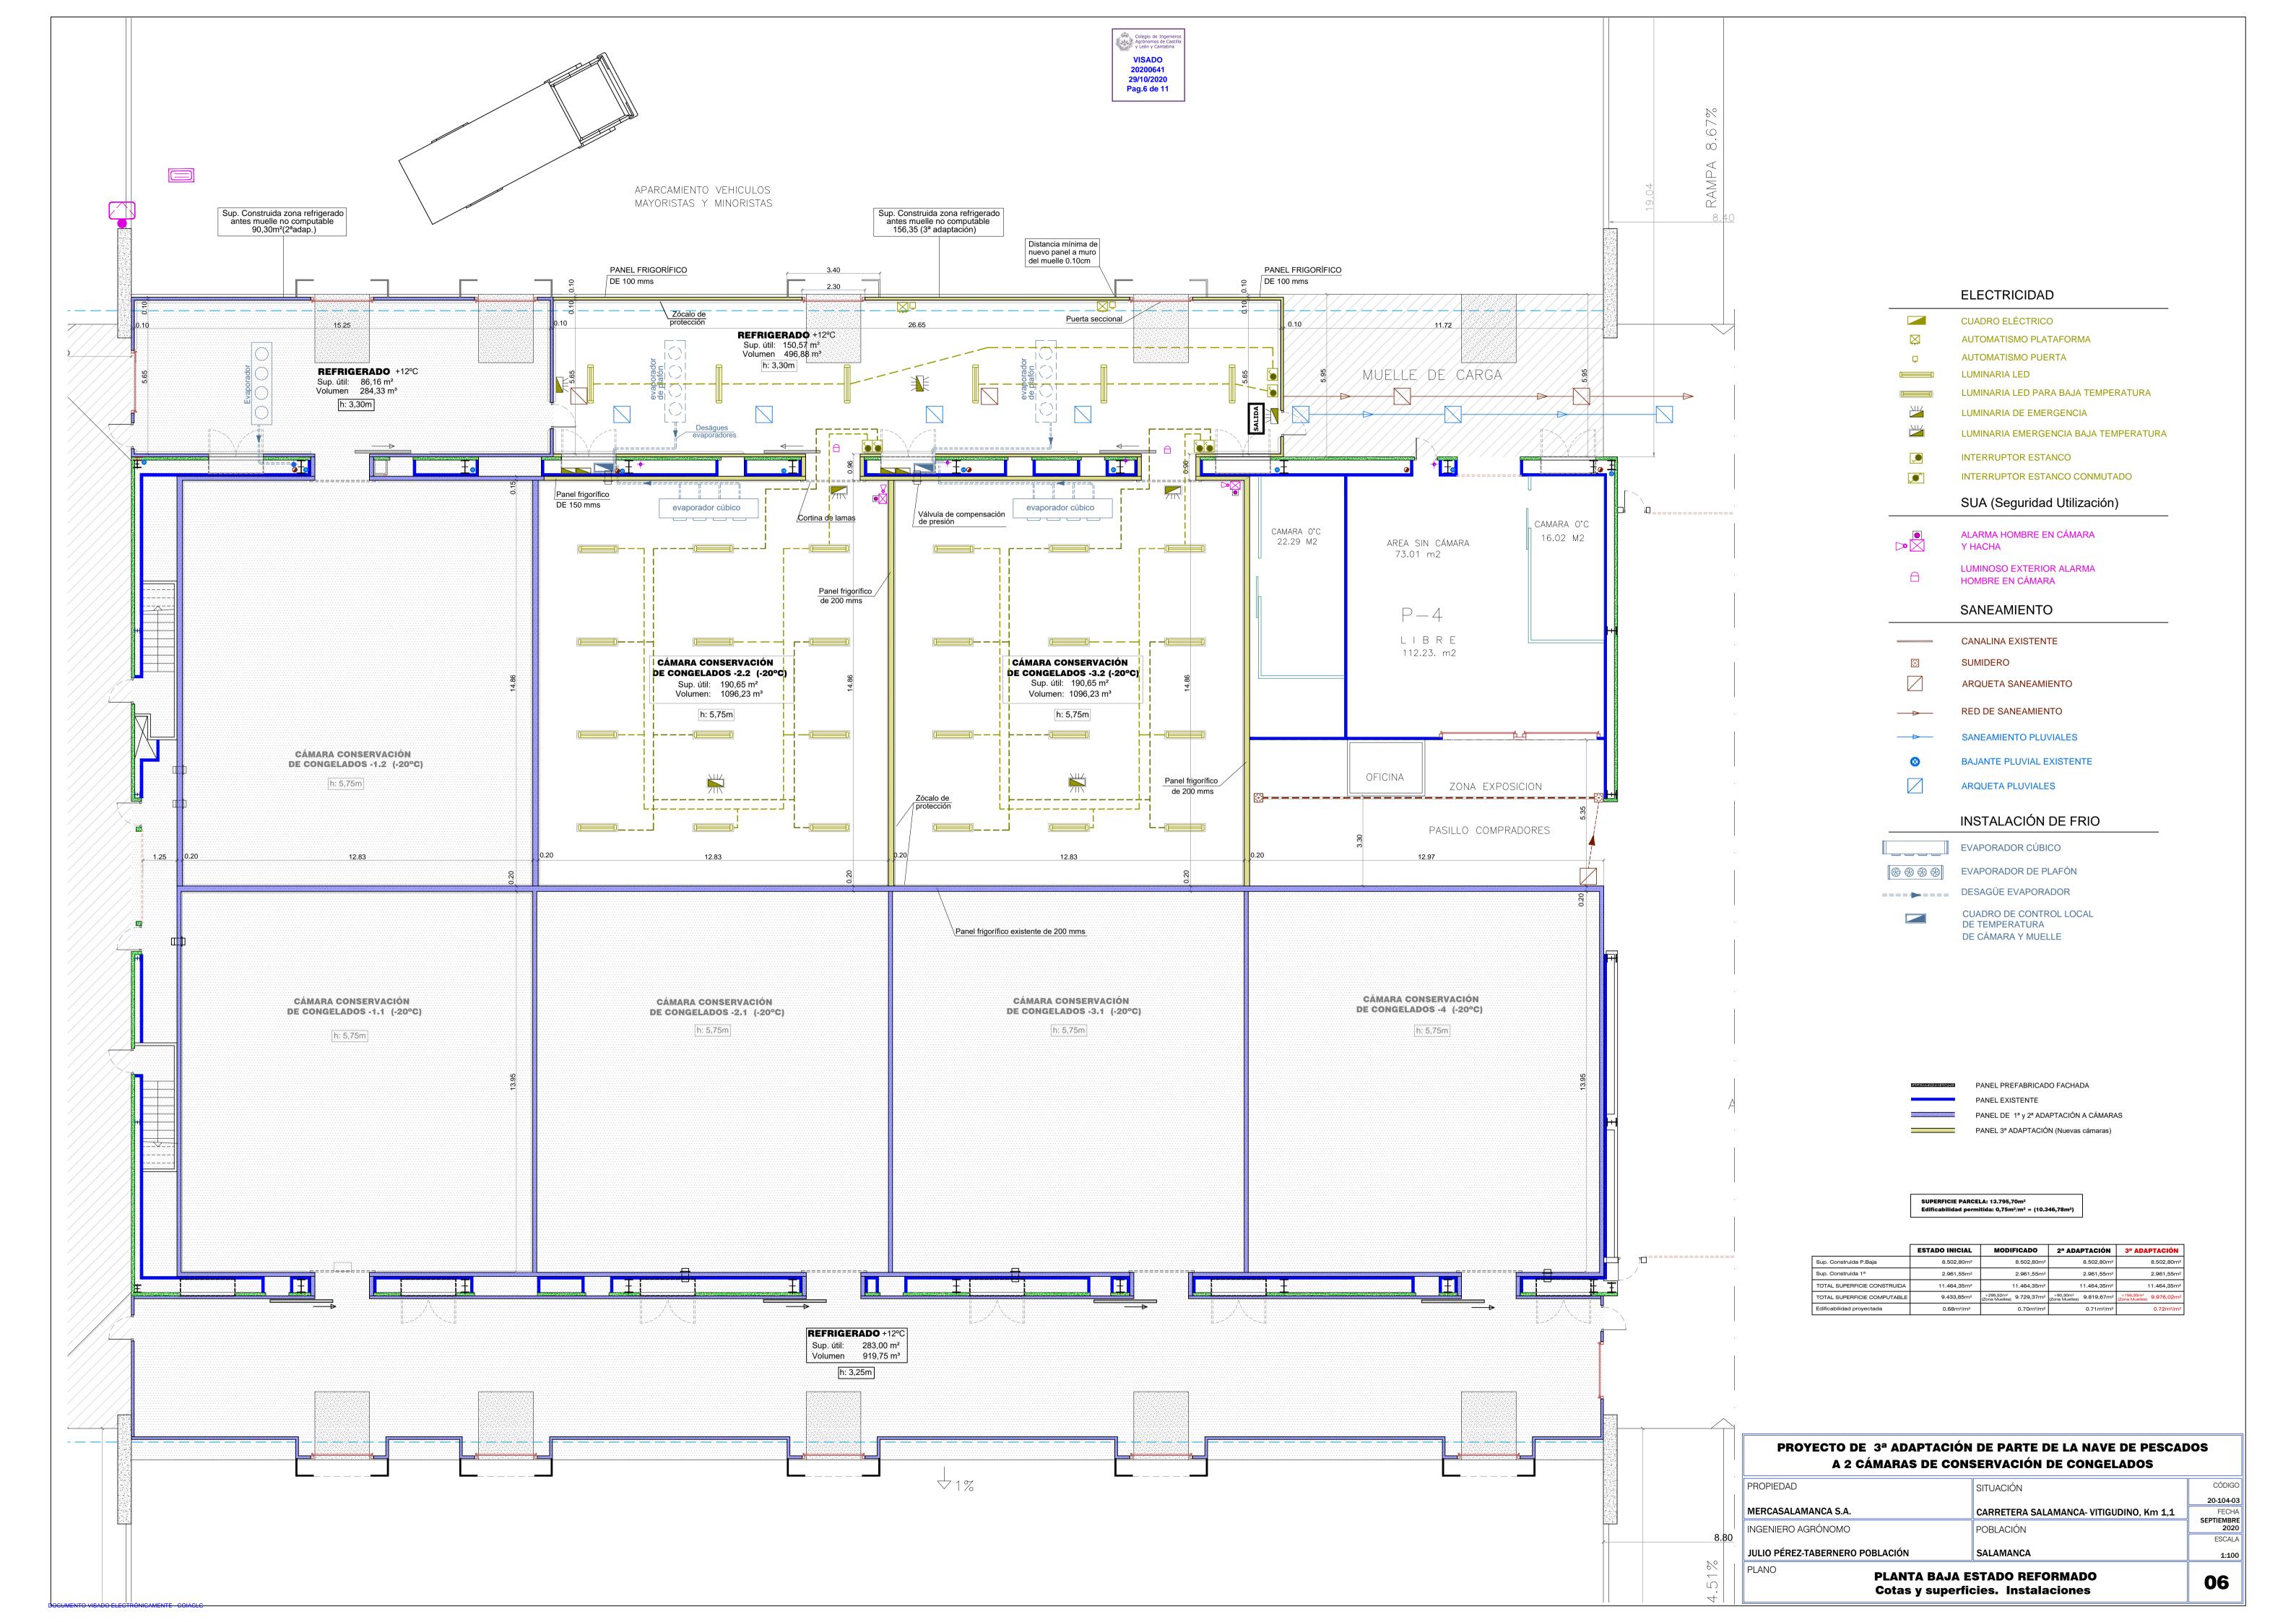

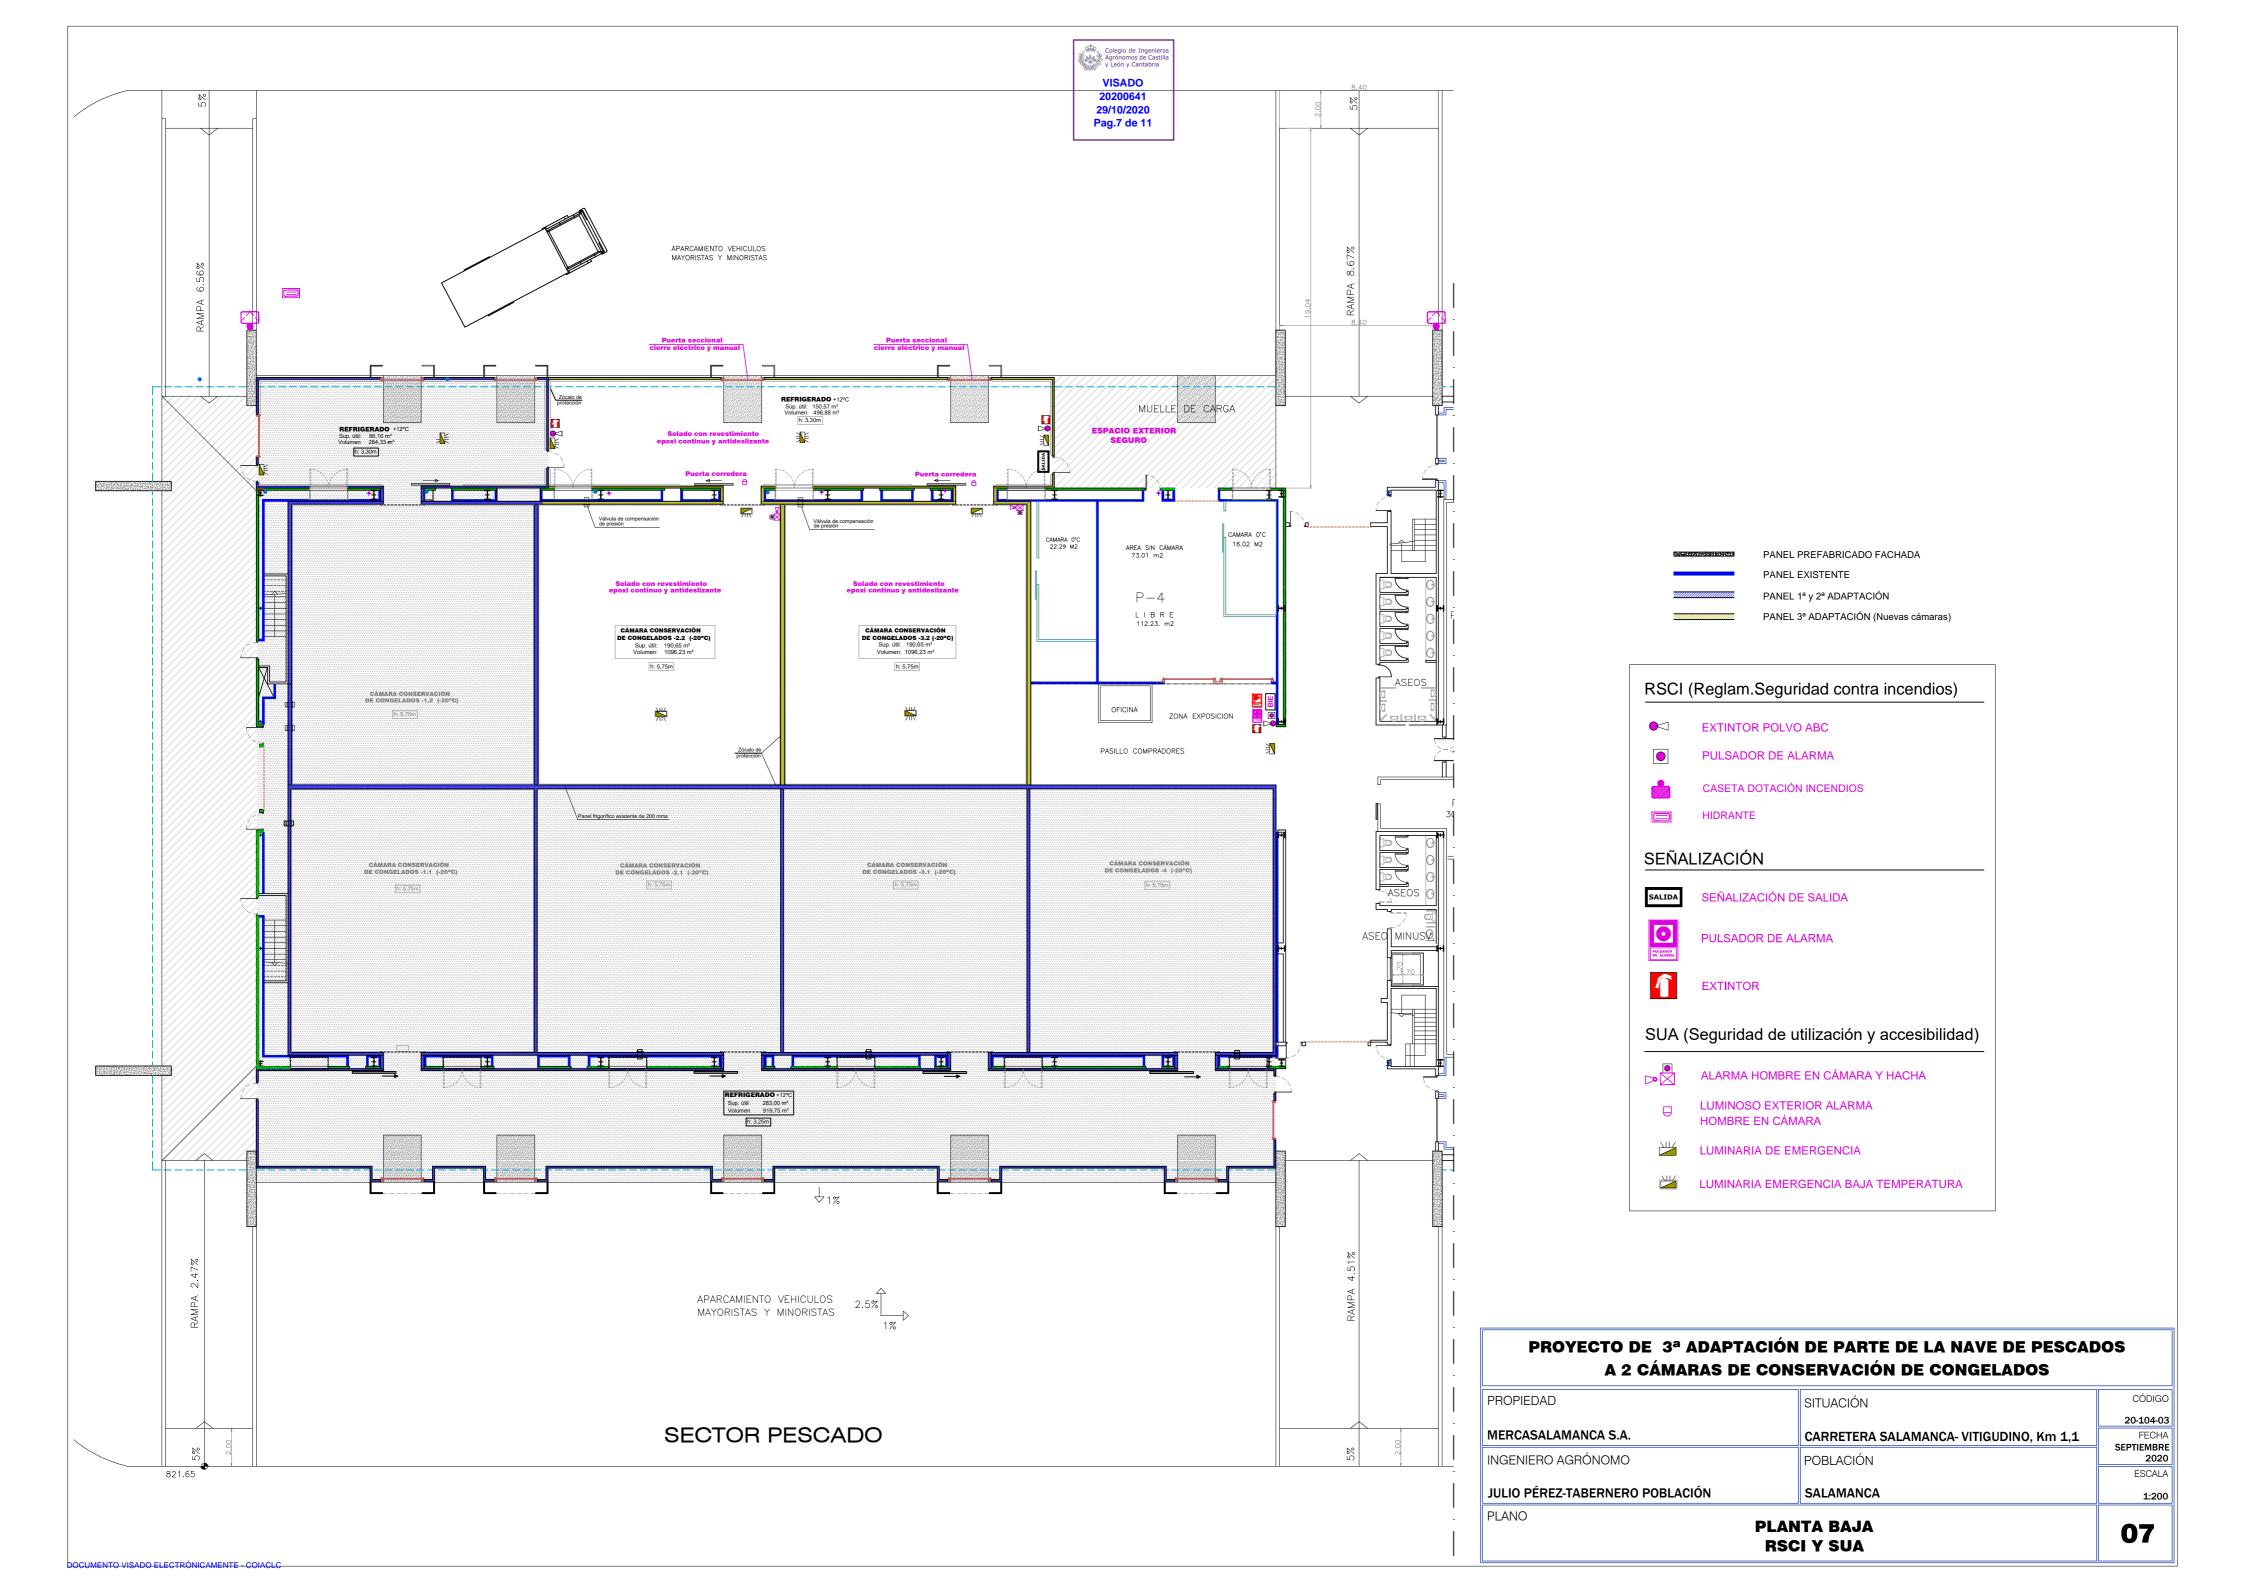

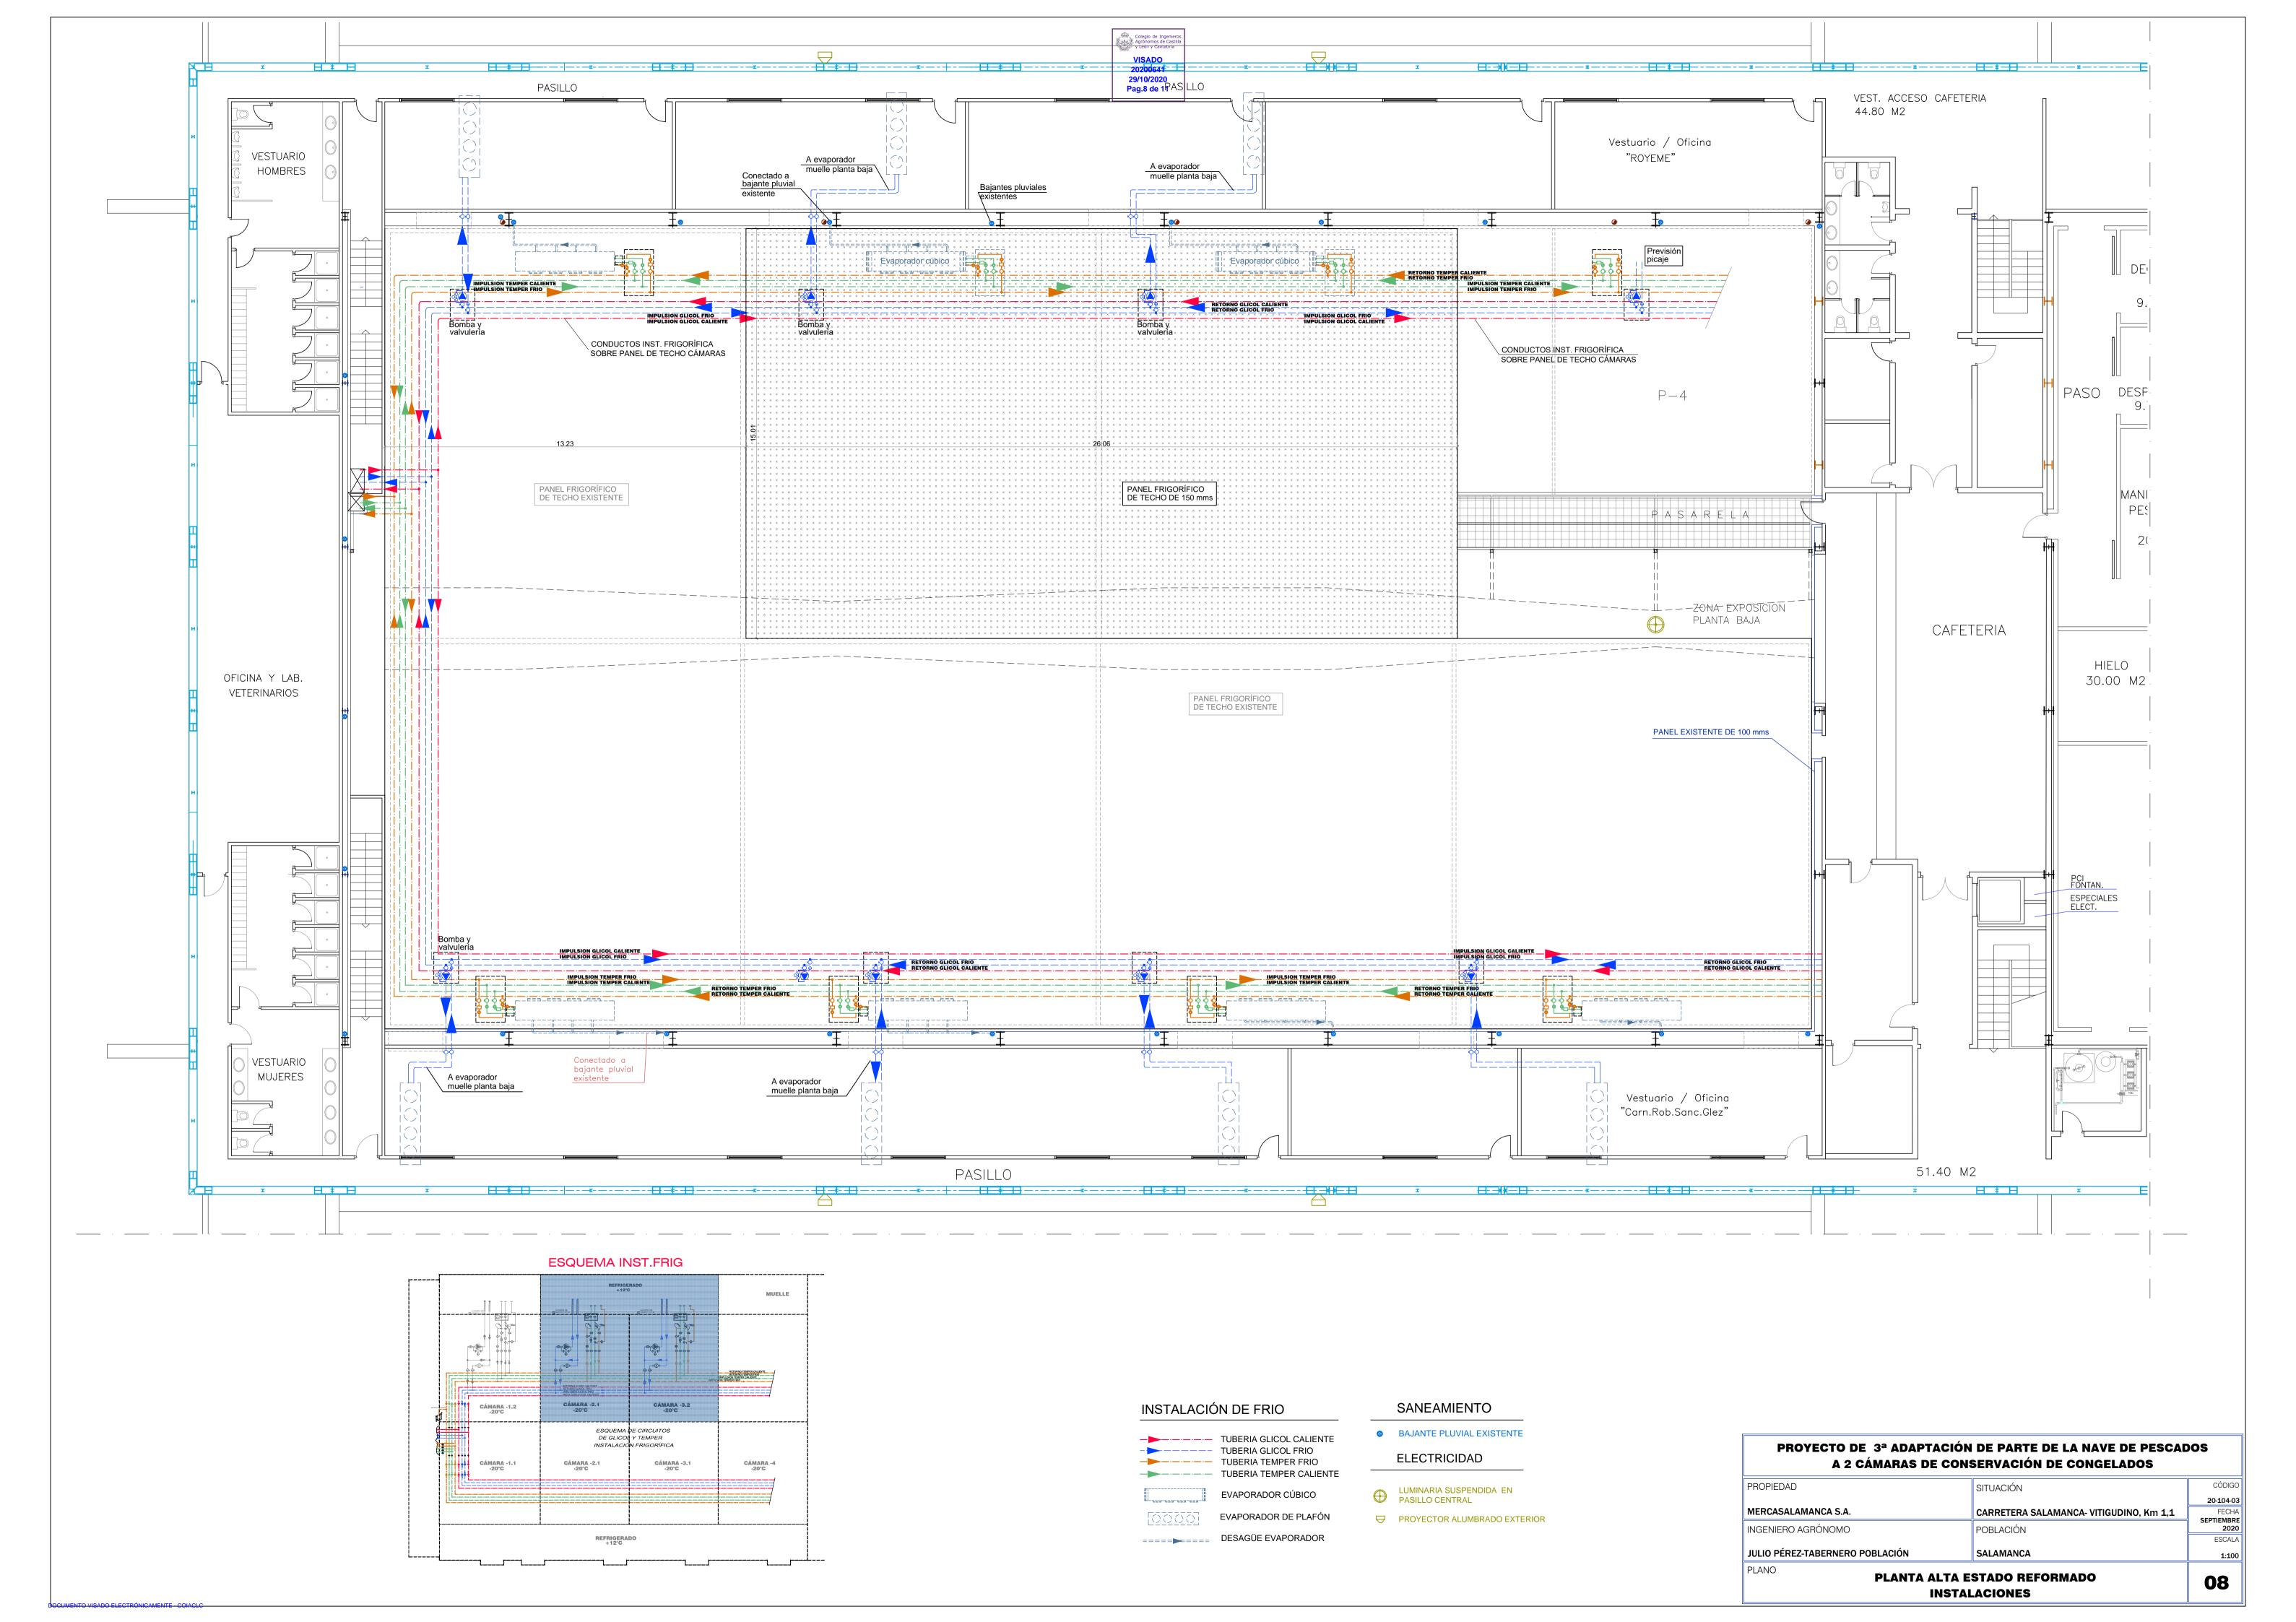

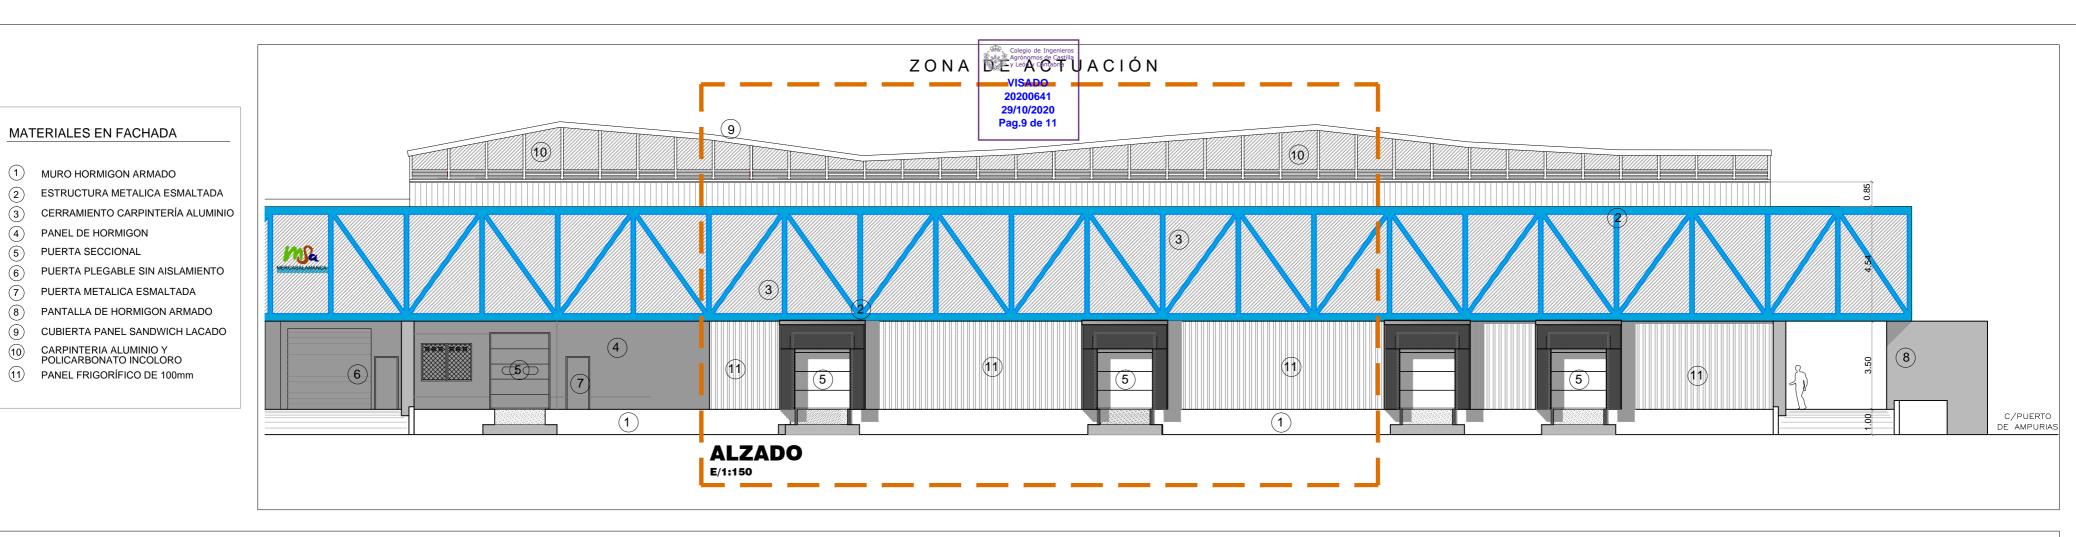

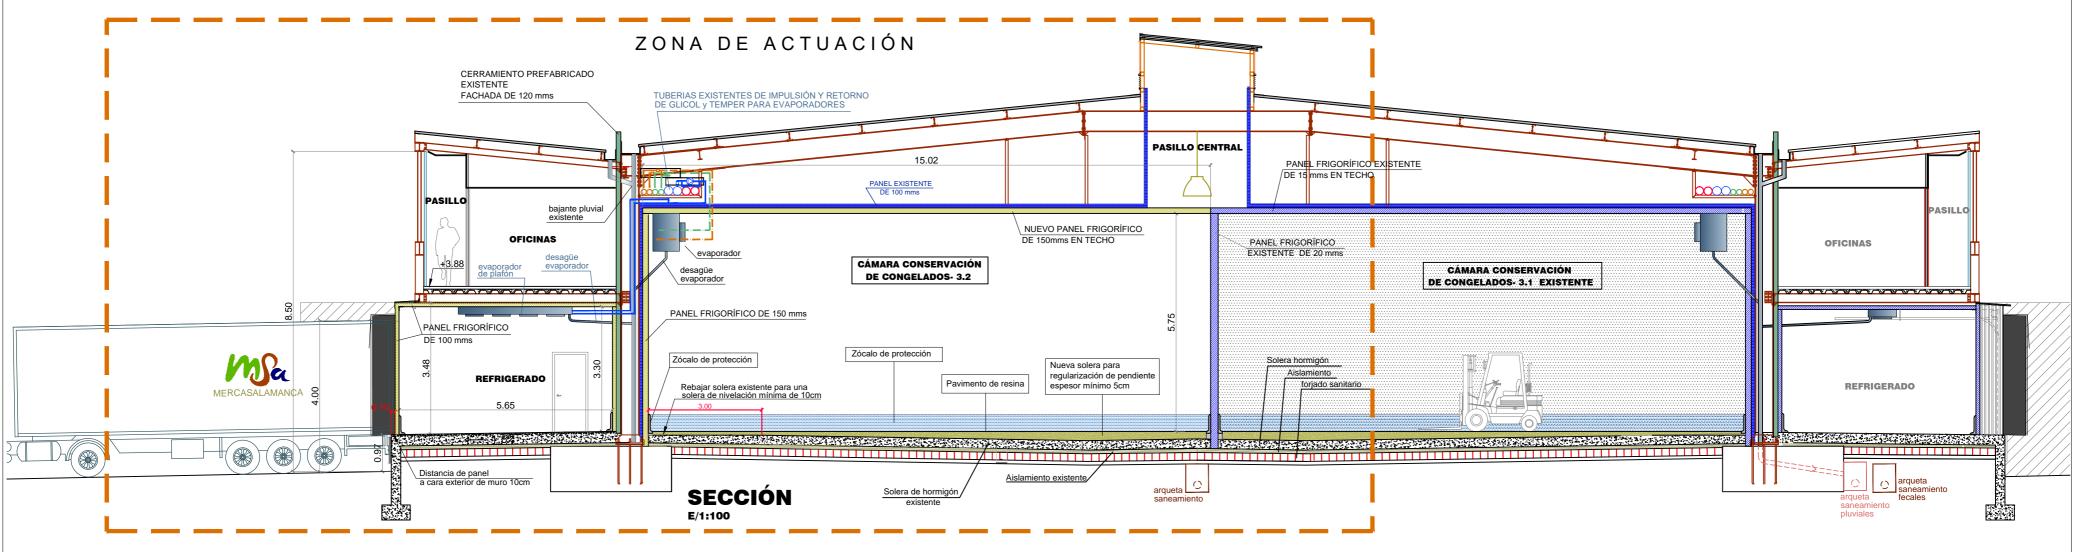



DOCUMENTO VISADO ELECTRÓNICAMENTE - COIACLO

4

(5)

**6** 

(7)

(8)


9

10


PANEL DE HORMIGON


PUERTA SECCIONAL


PANEL NUEVO DE 3ºADAPTACIÓN A CÁMARAS DE CONSERVACIÓN CONGELADOS

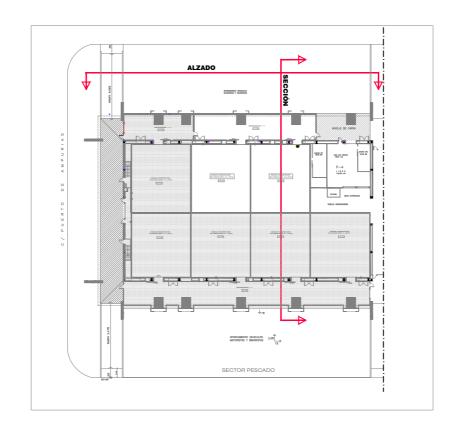


_	DE PARTE DE LA NAVE DE PESCAD SERVACIÓN DE CONGELADOS	os
PROPIEDAD	SITUACIÓN	CÓDIGO
		20-104-03
MERCASALAMANCA S.A.	CARRETERA SALAMANCA- VITIGUDINO, Km 1,1	FECHA
INGENIERO AGRÓNOMO	POBLACIÓN	SEPTIEMBRE 2020
		ESCALA
JULIO PÉREZ-TABERNERO POBLACIÓN	SALAMANCA	EN PLANO
PLANO		
ALZADO Y SECCIÓN	N ESTADO REFORMADO	09

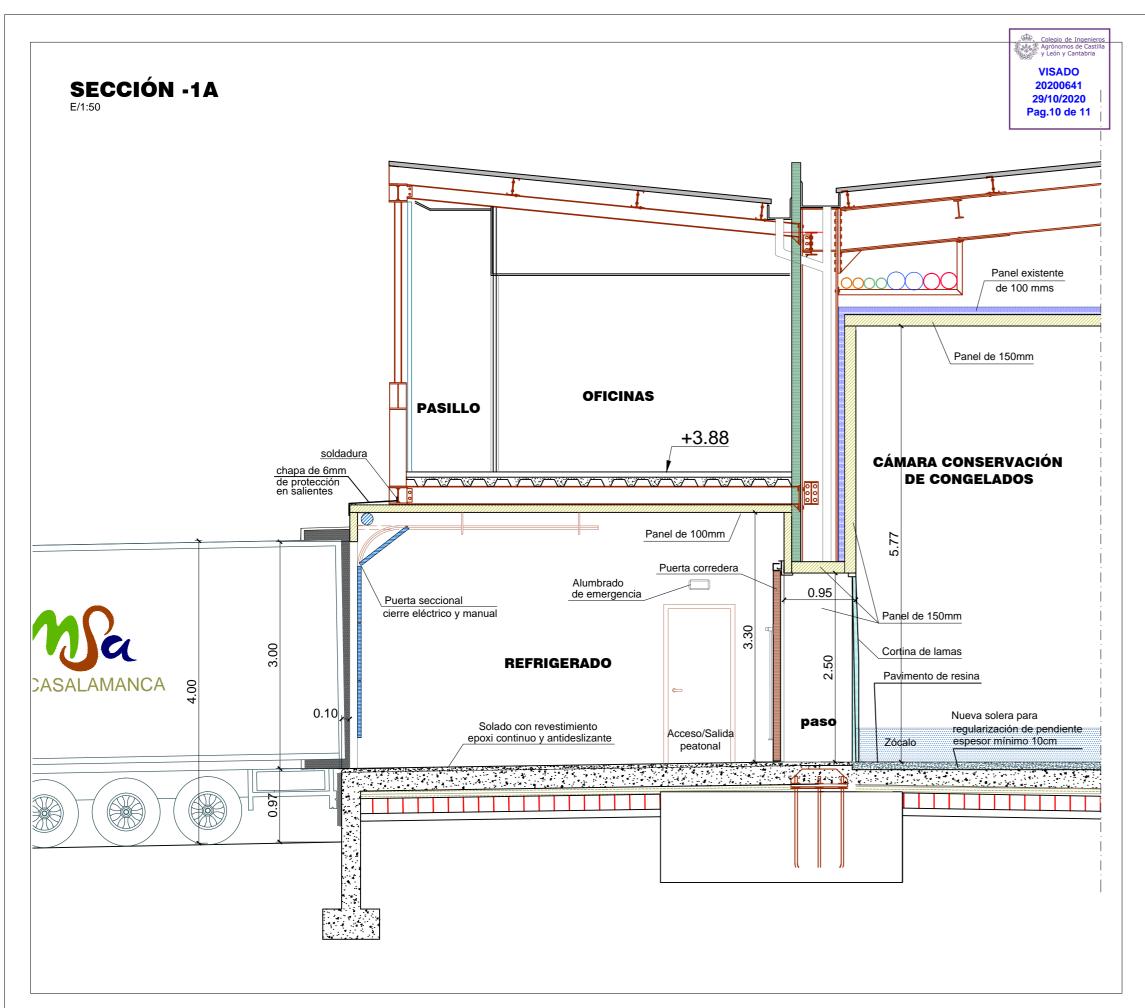

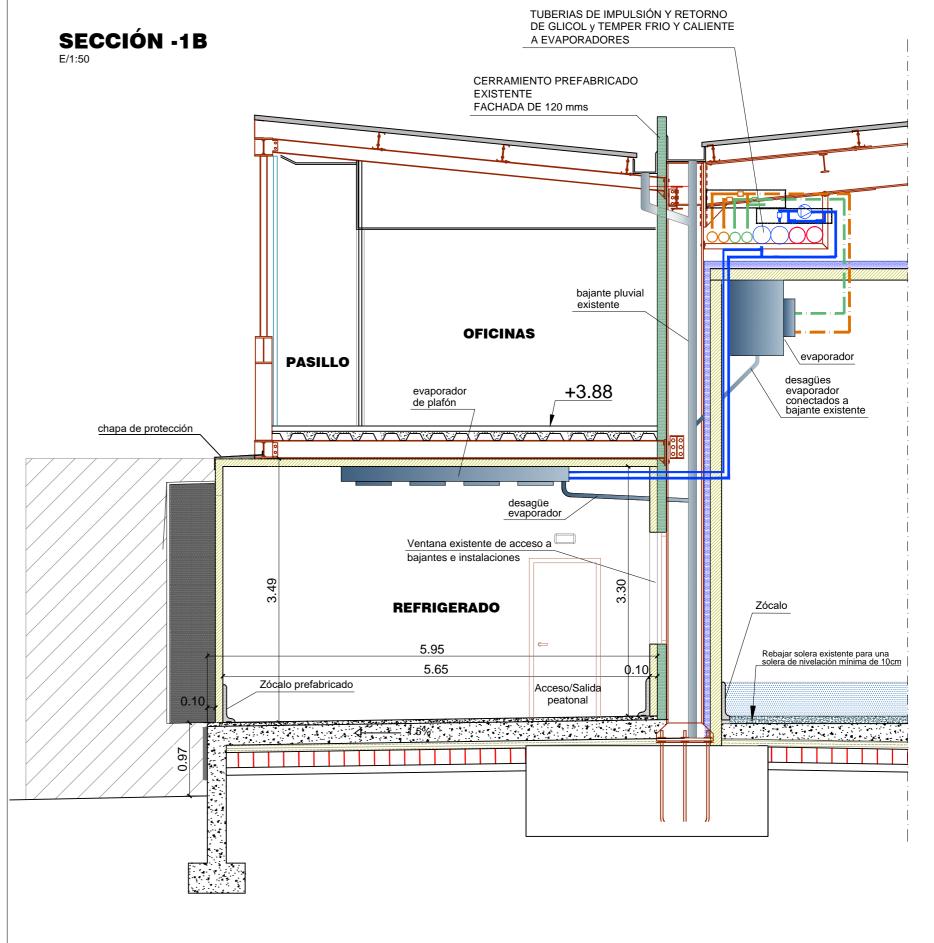

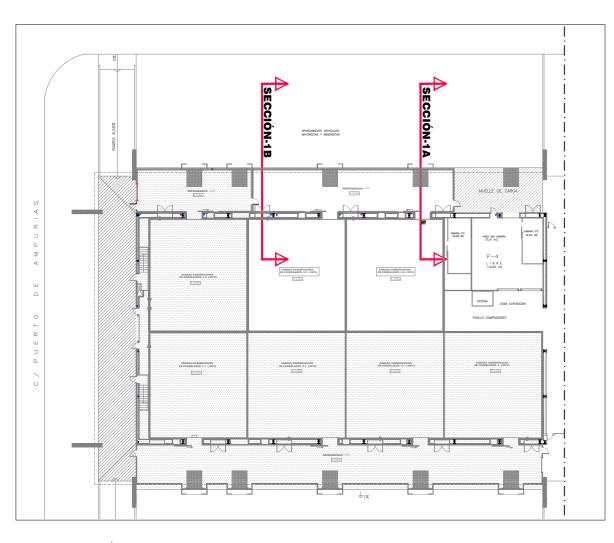

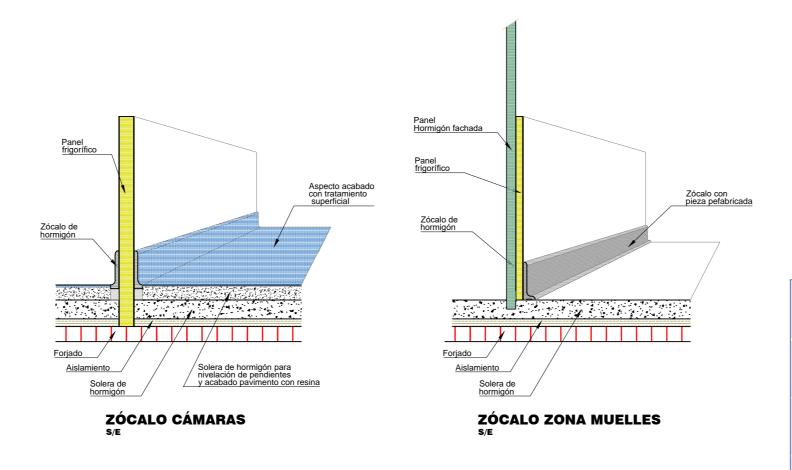

	DE PARTE DE LA NAVE DE PESCAD	OS				
A 2 CÁMARAS DE CONSERVACIÓN DE CONGELADOS						
DIEDAD						

. 652 (6.6)	ESCALA
POBLACIÓN	2020
CARRETERA SALAMANCA- VITIGUDINO, Km 1,1	FECHA SEPTIEMBRE
SITUACION	CÓDIGO <b>20-104-03</b>
	,

